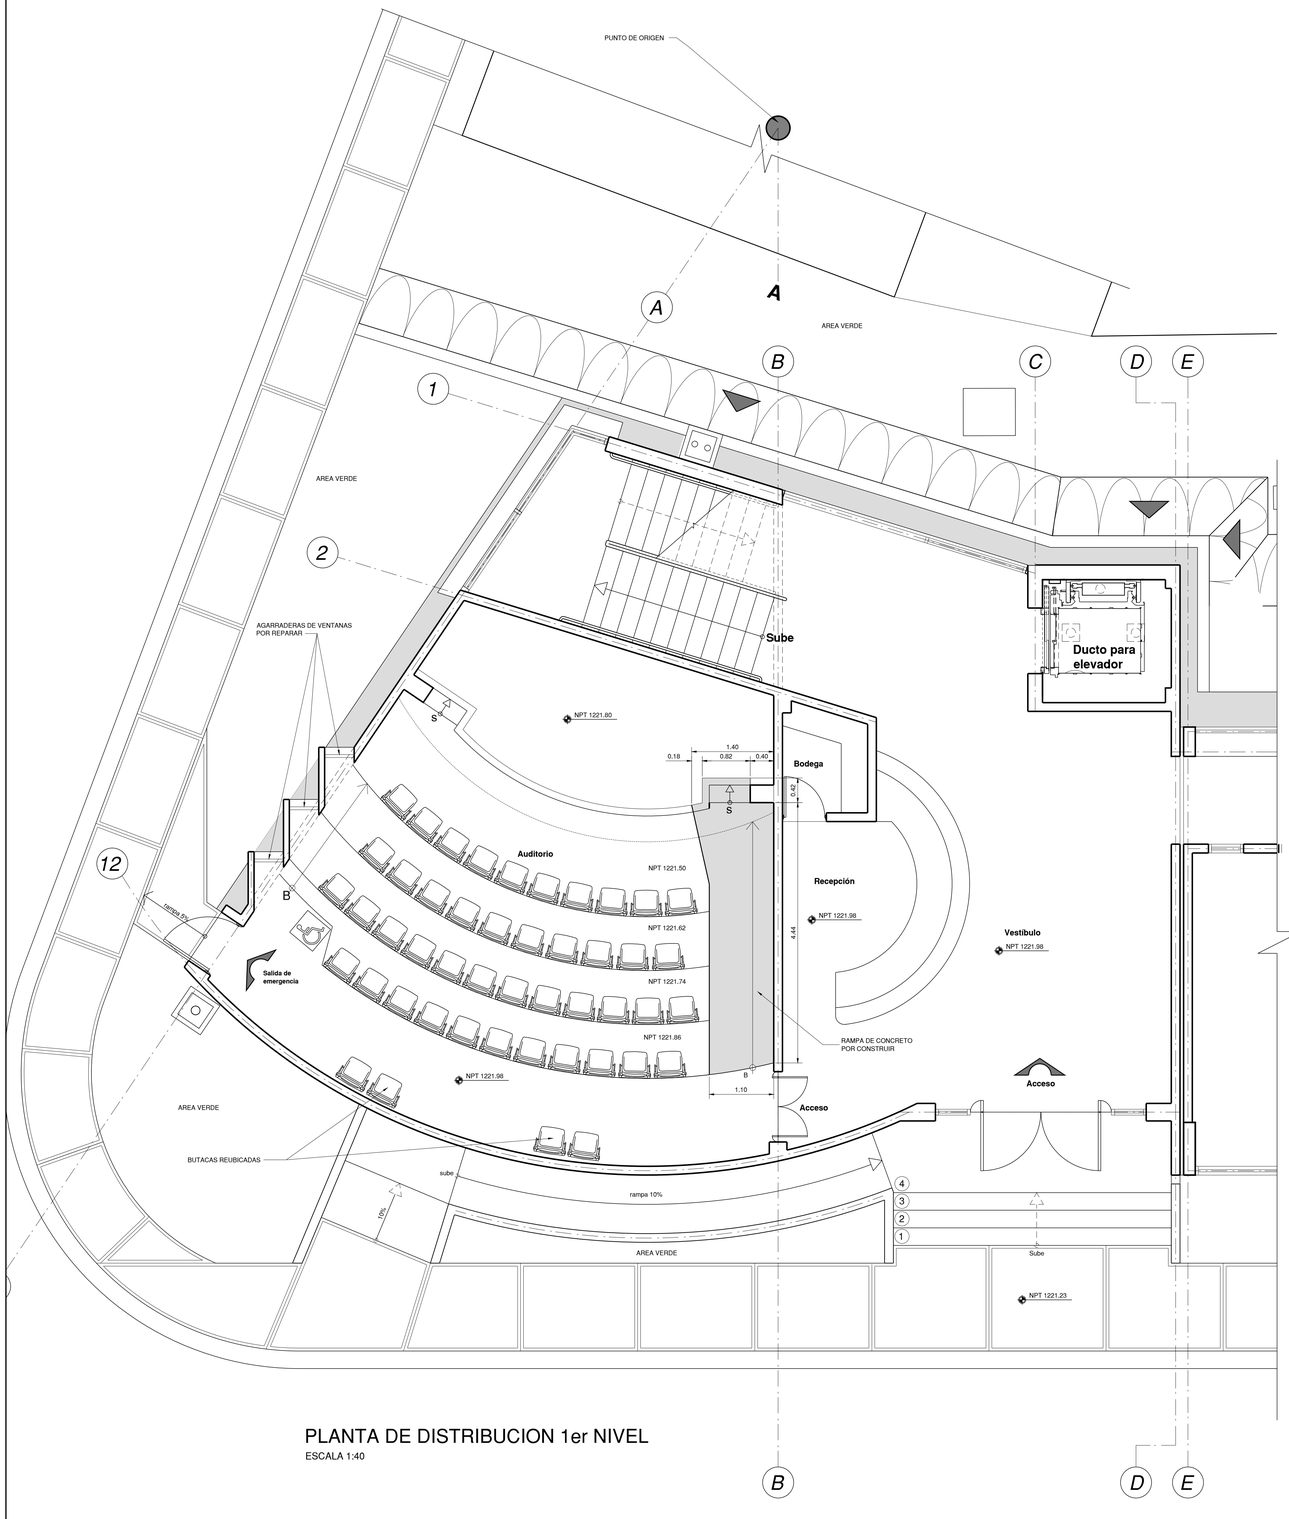

PLANTA DE DISTRIBUCION 1er NIVEL

ESCALA 1:40

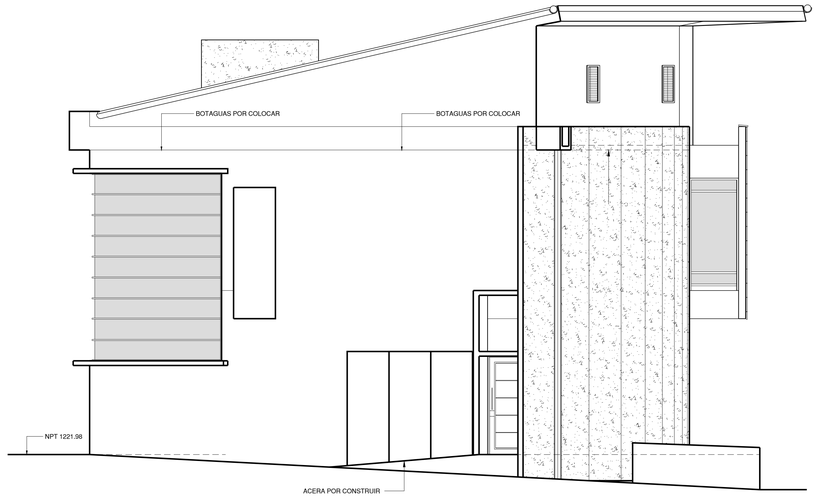

FACHADA OESTE POR INTERVENIR

ESCALA 1:50

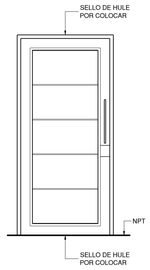

PUERTA METALICA EXISTENTE POR INTERVENIR

ESCALA 1:25

NOTAS GENERALES:

-TODO EL PISO DEL AUDITORIO DE VINIL SERA RETIRADO Y CAMBIADO POR PORCELANATO A ESCOGER POR EL ARQUITECTO.

- EL PISO DEL AREA DEL ESCENARIO NEC.

-LA RAMPA LLEVARA ACABADO DE PISO DE PORCELANATO.

-TODAS LAS PAREDES DEL AUDITORIO DEBERAN SER PINTADAS DEL COLOR A ESCOGER POR EL ARQUITECTO.

DIBUJADO EN: AUTOCAD VERSION 2005

DE PERMISO

SELLO:

UNIVERSIDAD DE COSTA RICA

OFICINA EJECUTORA DEL PLAN DE INVERSIONES
DEPARTAMENTO DE PLANIFICACION Y DISEÑO

DIRECTOR DE LA OFICINA

ARQUITECTO:
KEVIN COTTER MURILLO

APROBACION COMISION REVISORA DE PERMISOS DE CONSTRUCCION.

PROYECTO:

REMODELACION DEL AUDITORIO DEL INSTITUTO DE INVESTIGACIONES EN EDUCACION

PROPIETARIO:

UNIVERSIDAD DE COSTA RICA

PROVINCIA:	CANTON:	DISTRITO:
SAN JOSE	XV M. DE OCA	SAN PEDRO

PROFESIONAL:

ARQ. KEVIN COTTER MURILLO

DIBUJO: WALDIN ABARCA MORA

PROFESIONAL RESPONSABLE DEL DISEÑO:

NOMBRE: ARQ. KEVIN COTTER MURILLO

FIRMA: No. REG. A-10915

PROFESIONAL RESPONSABLE DE LA DIRECCION TECNICA:

NOMBRE: ARQ. KEVIN COTTER MURILLO

FIRMA: No. REG. A-10915

INFORMACION DEL REGISTRO PUBLICO:

PROPIETARIO: UNIVERSIDAD DE COSTA RICA

DE CATASTRO: SJ 739945-88

SITAS: FR= 1-193344-001-002-003

CONTENIDO:

- **PLANTA DE DISTRIBUCION ARQUITECTONICA1er NIVEL**
- **FACHADA OESTE POR INTERVENIR - DETALLES**

ESCALA:	FECHA:	# DE LAMINA:
INDICADA	OCTUBRE - 2016	**A01 / 04**