

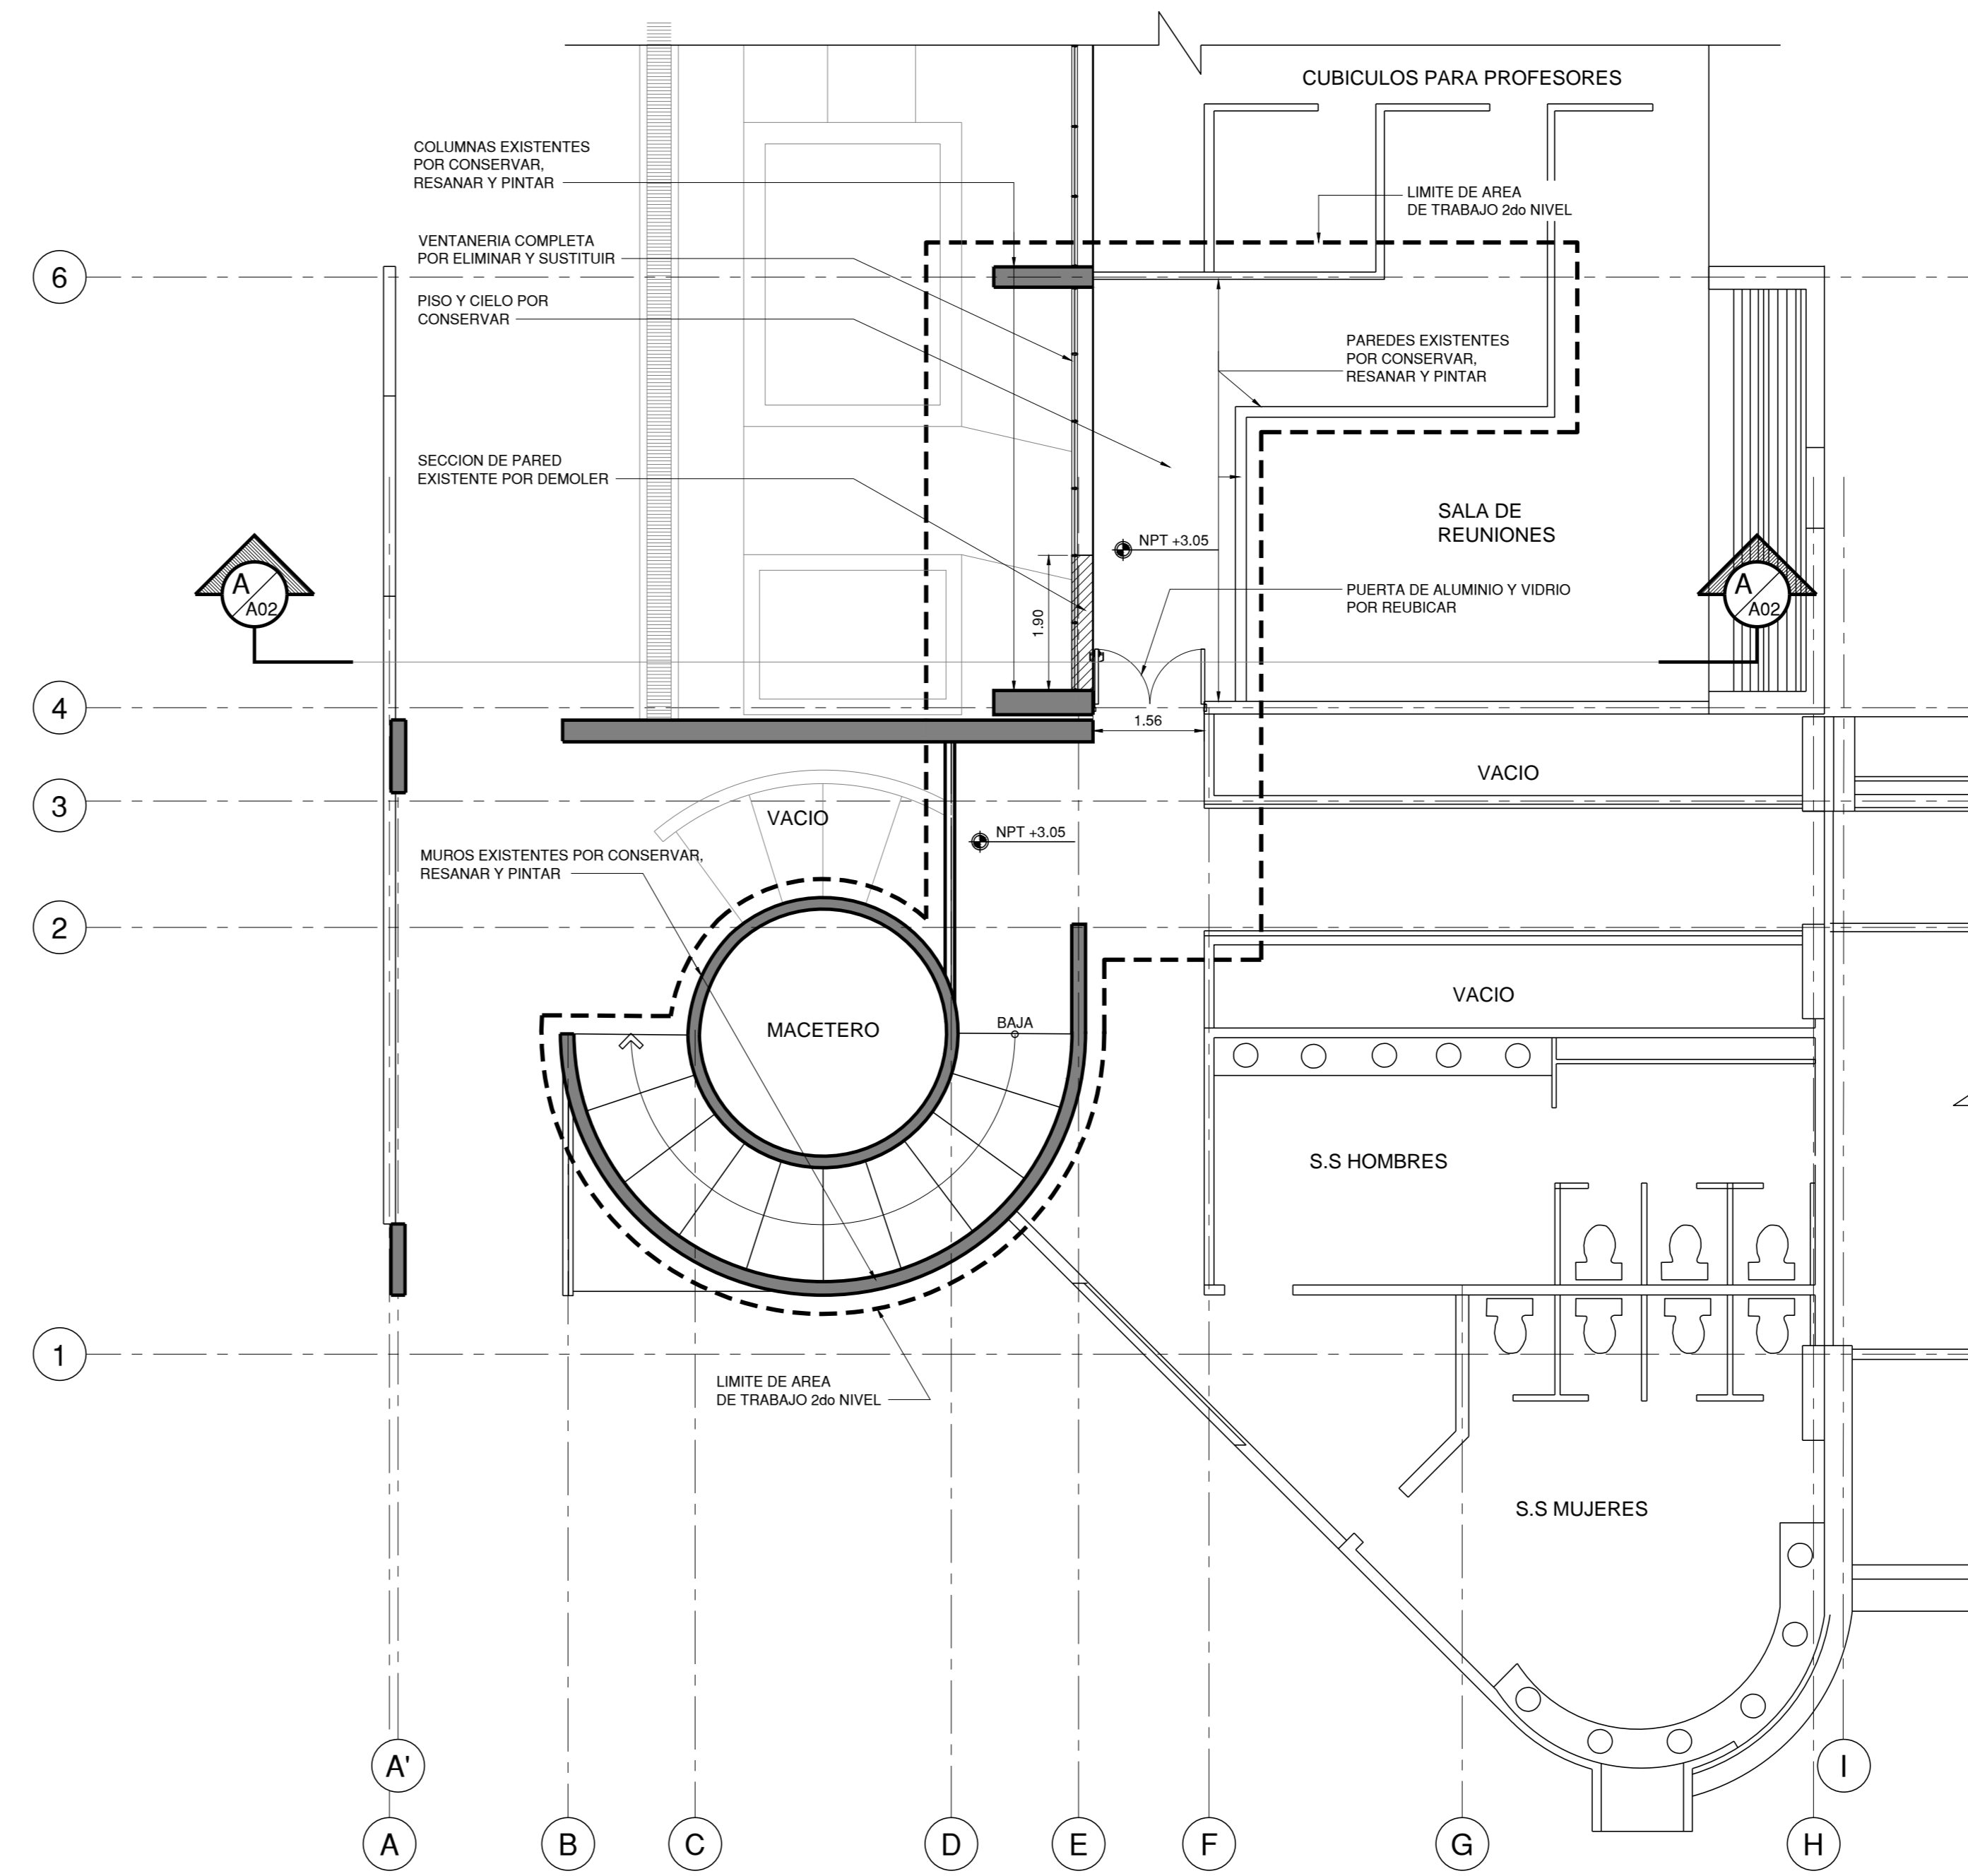


PLANTA DE SITUACION EXISTENTE, PRIMER NIVEL  
ESCALA 1:75

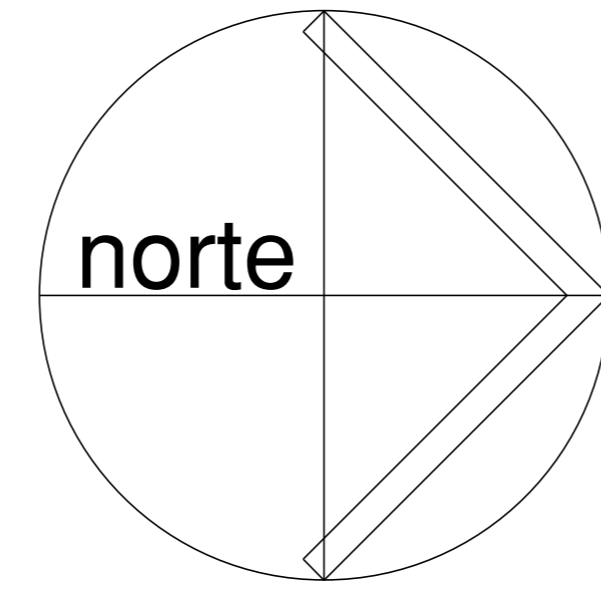

PLANTA DE SITUACION EXISTENTE, SEGUNDO NIVEL  
ESCALA 1:75

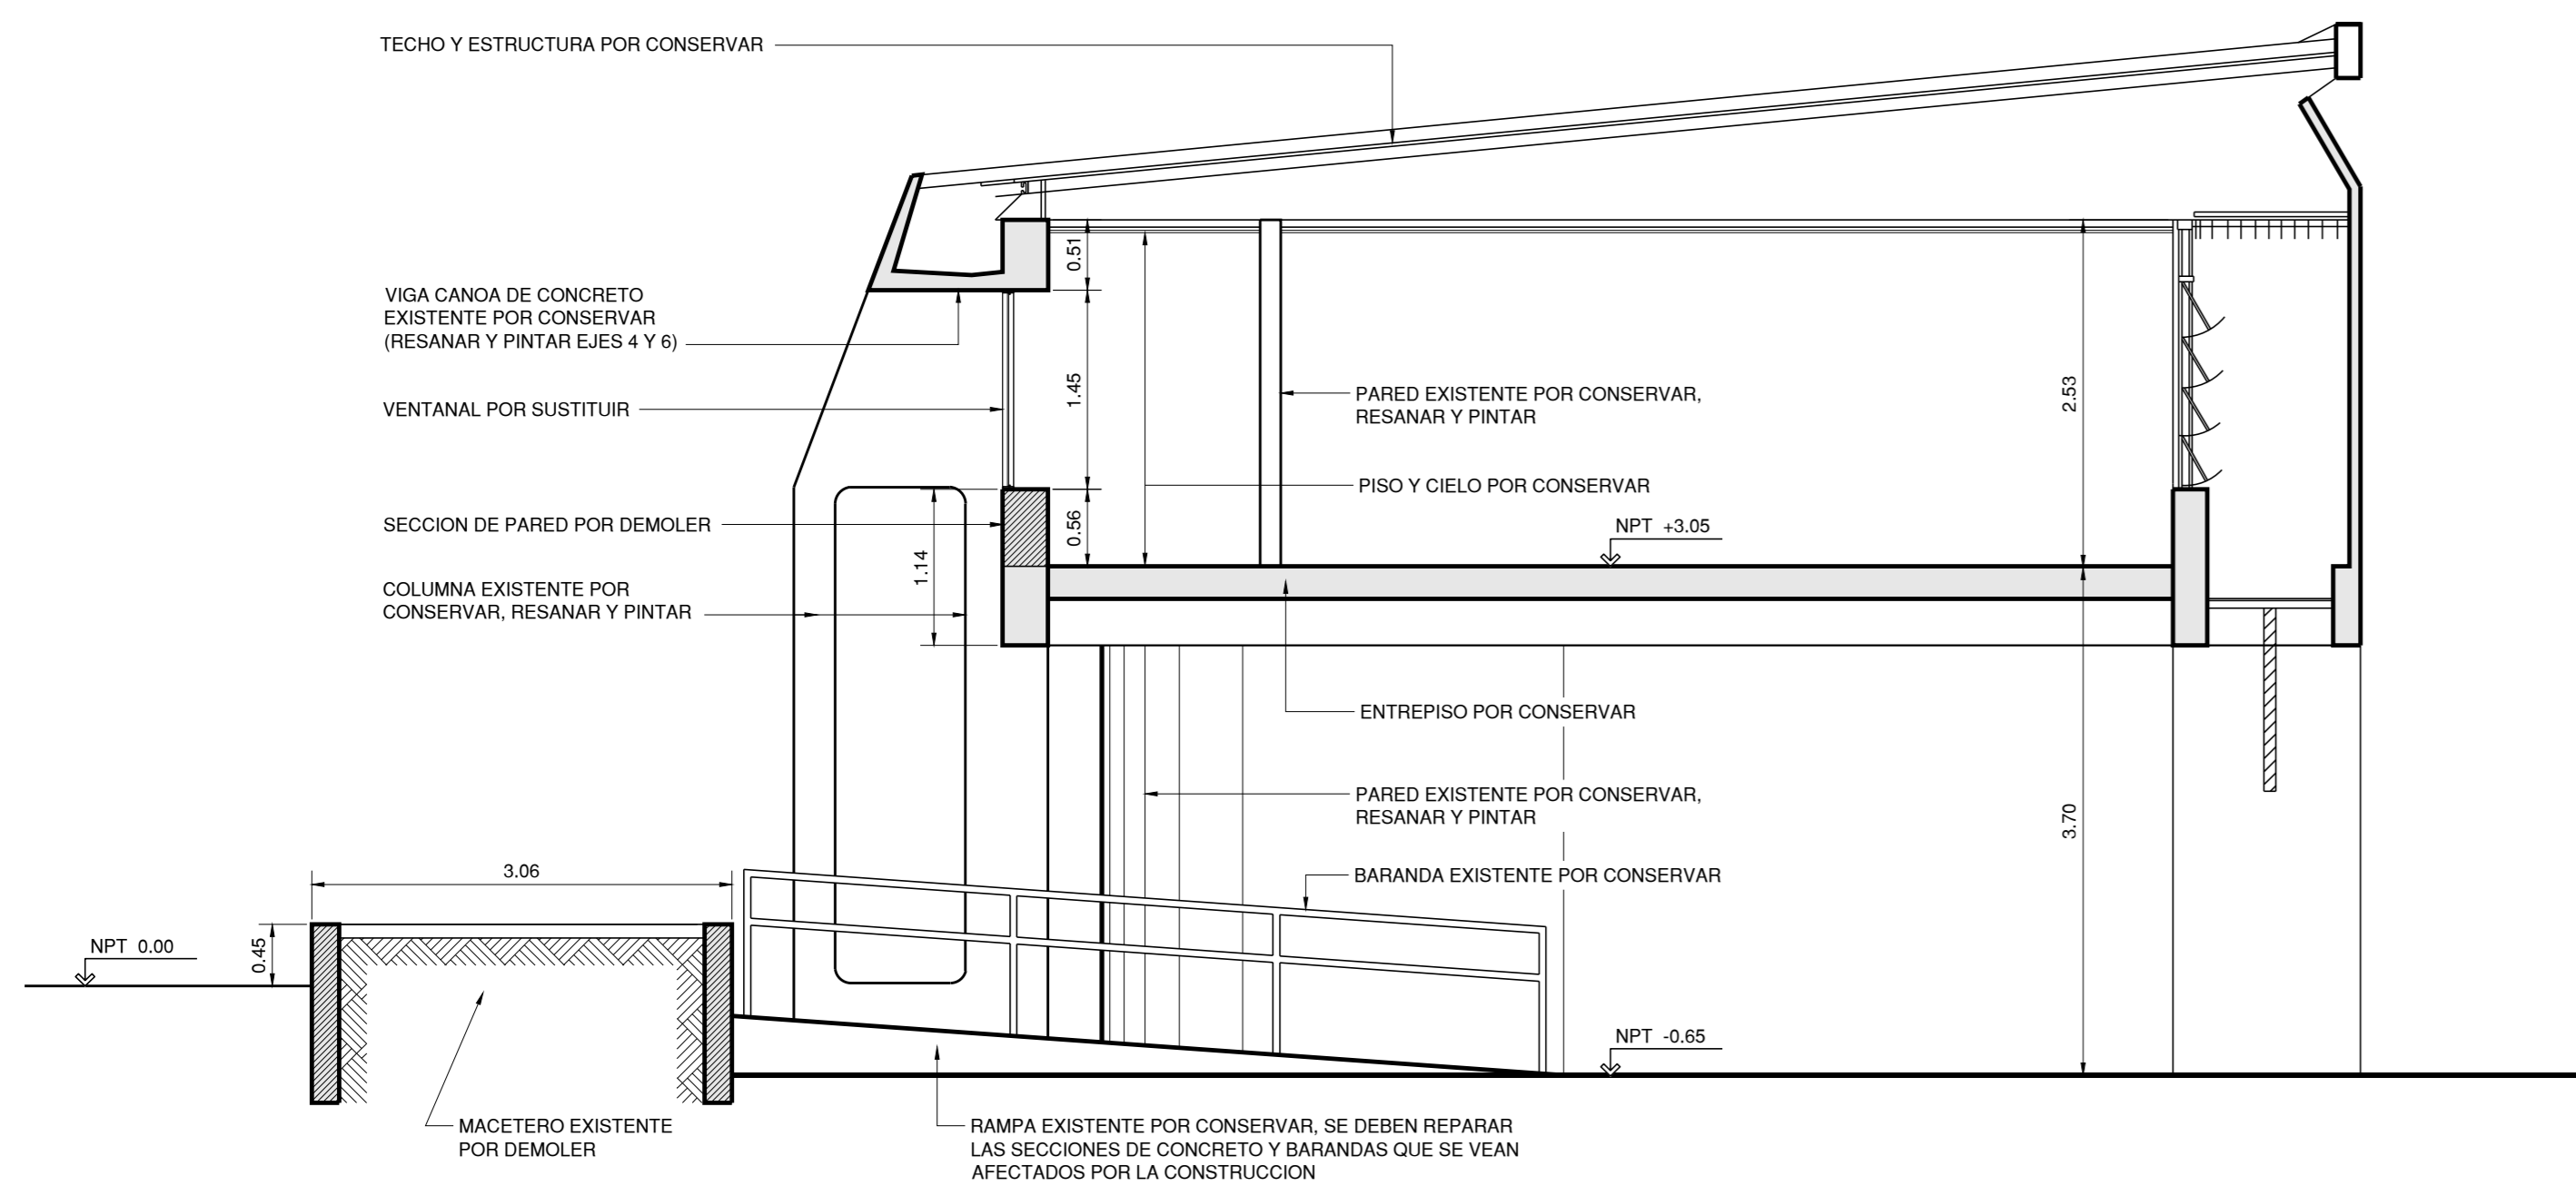

CORTE A - A SITUACION EXISTENTE  
ESCALA 1:50