

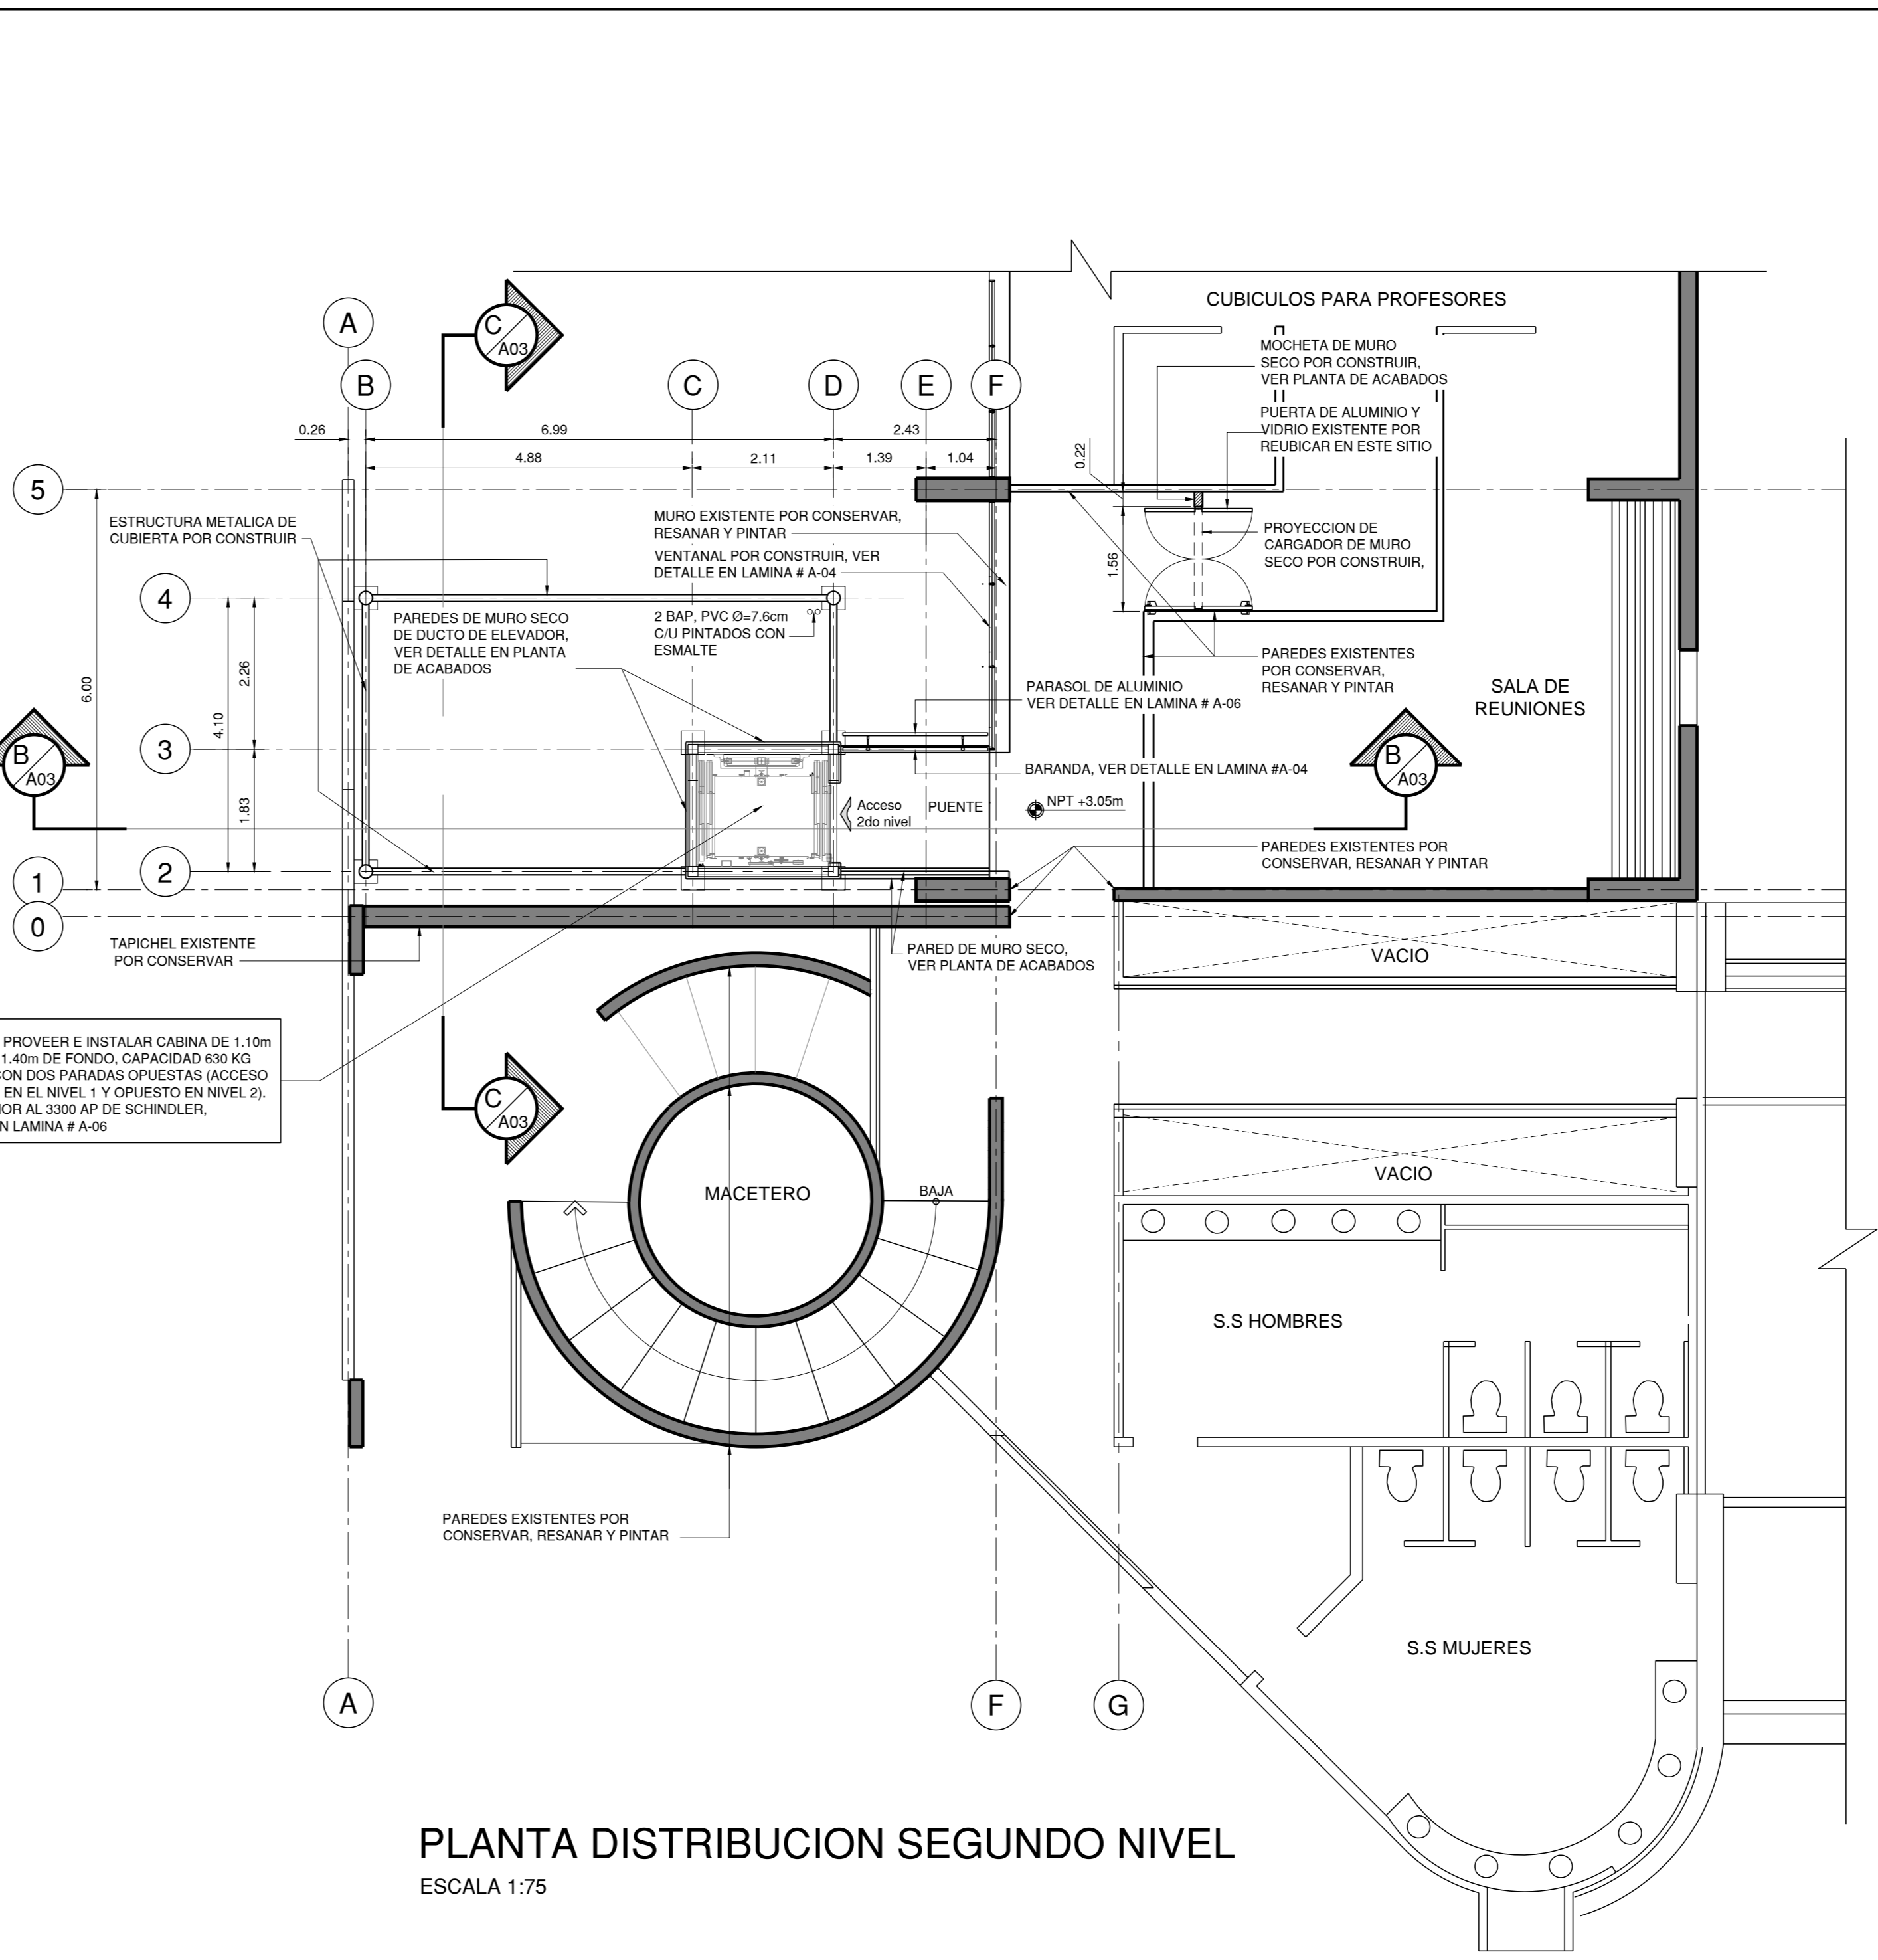



PLANTA DE DISTRIBUCION PRIMER NIVEL
ESCALA 1:75

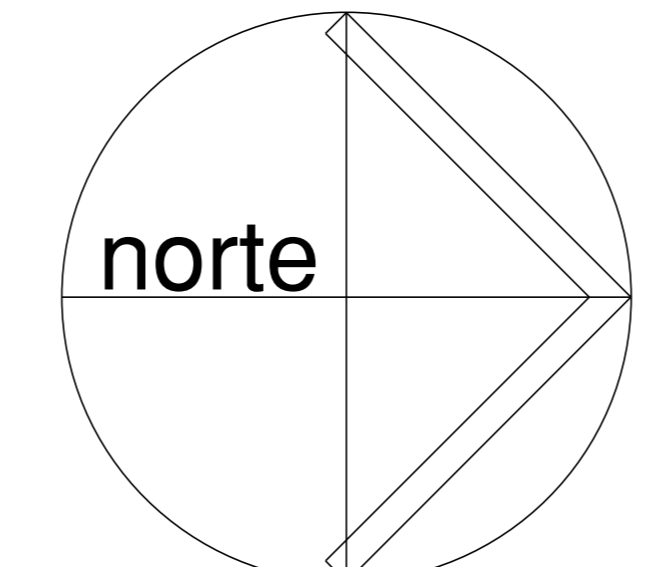


PLANTA DISTRIBUCION SEGUNDO NIVEL
ESCALA 1:75

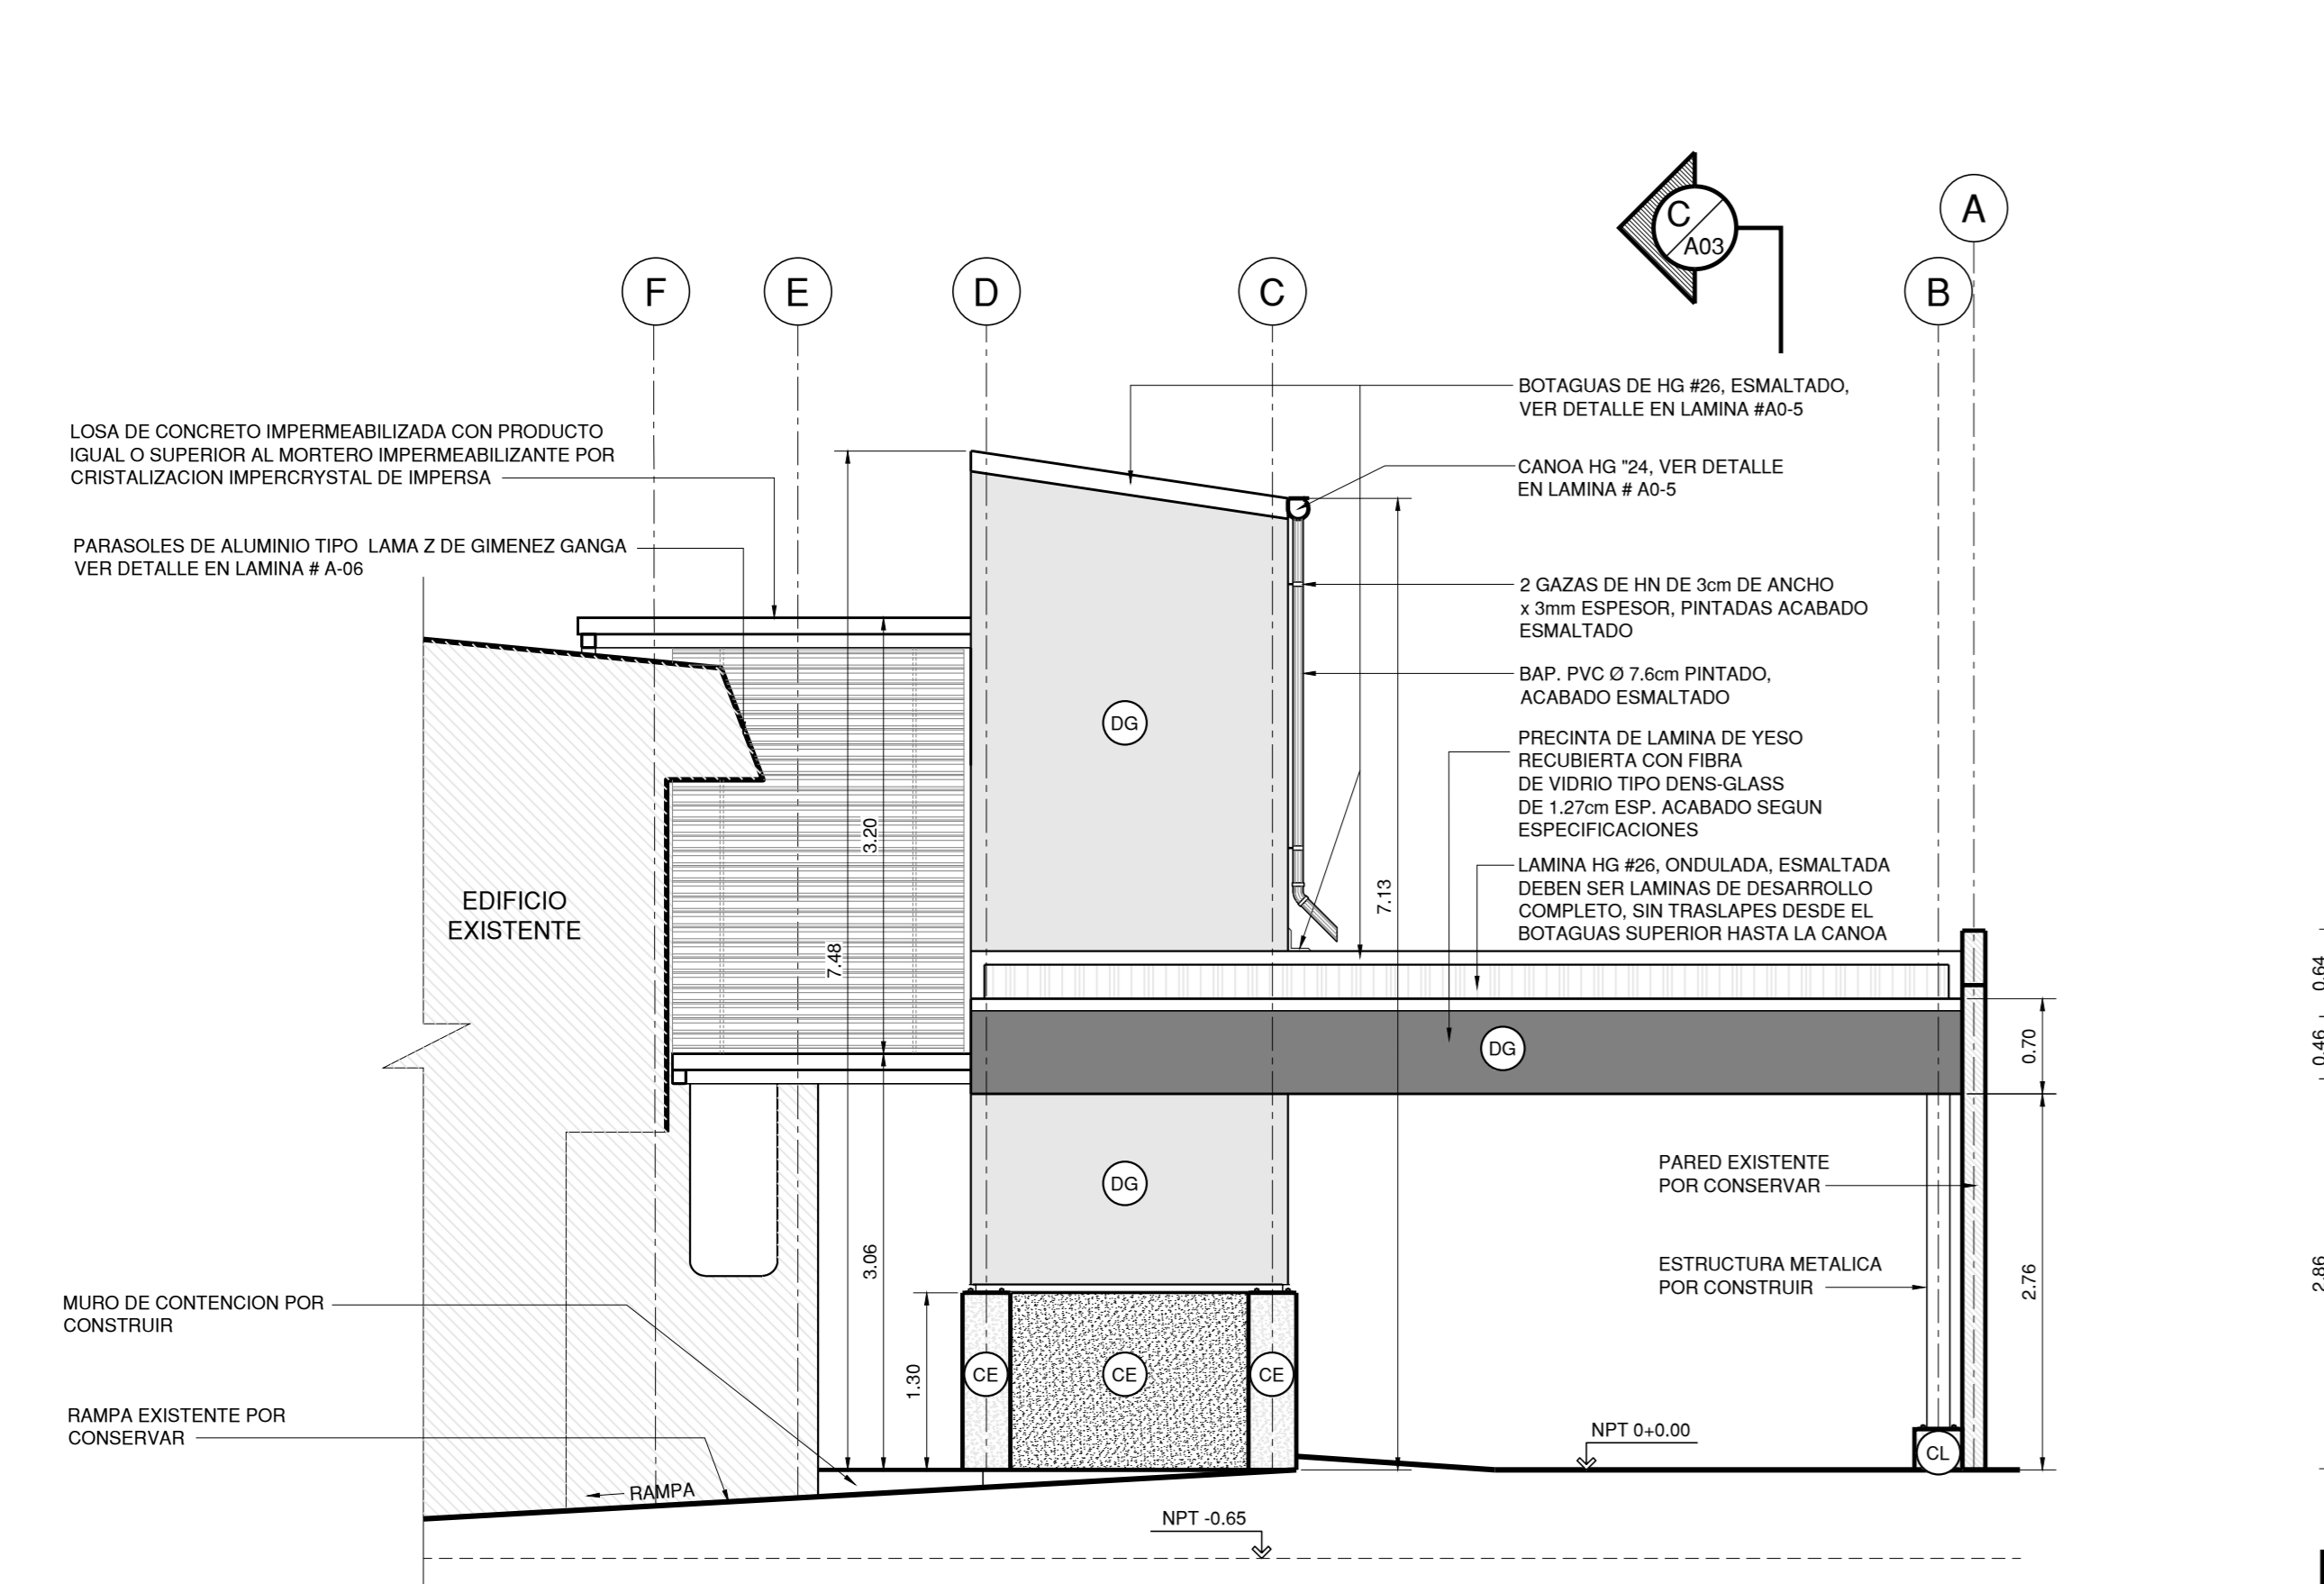

FACHADA OESTE
ESCALA 1:50

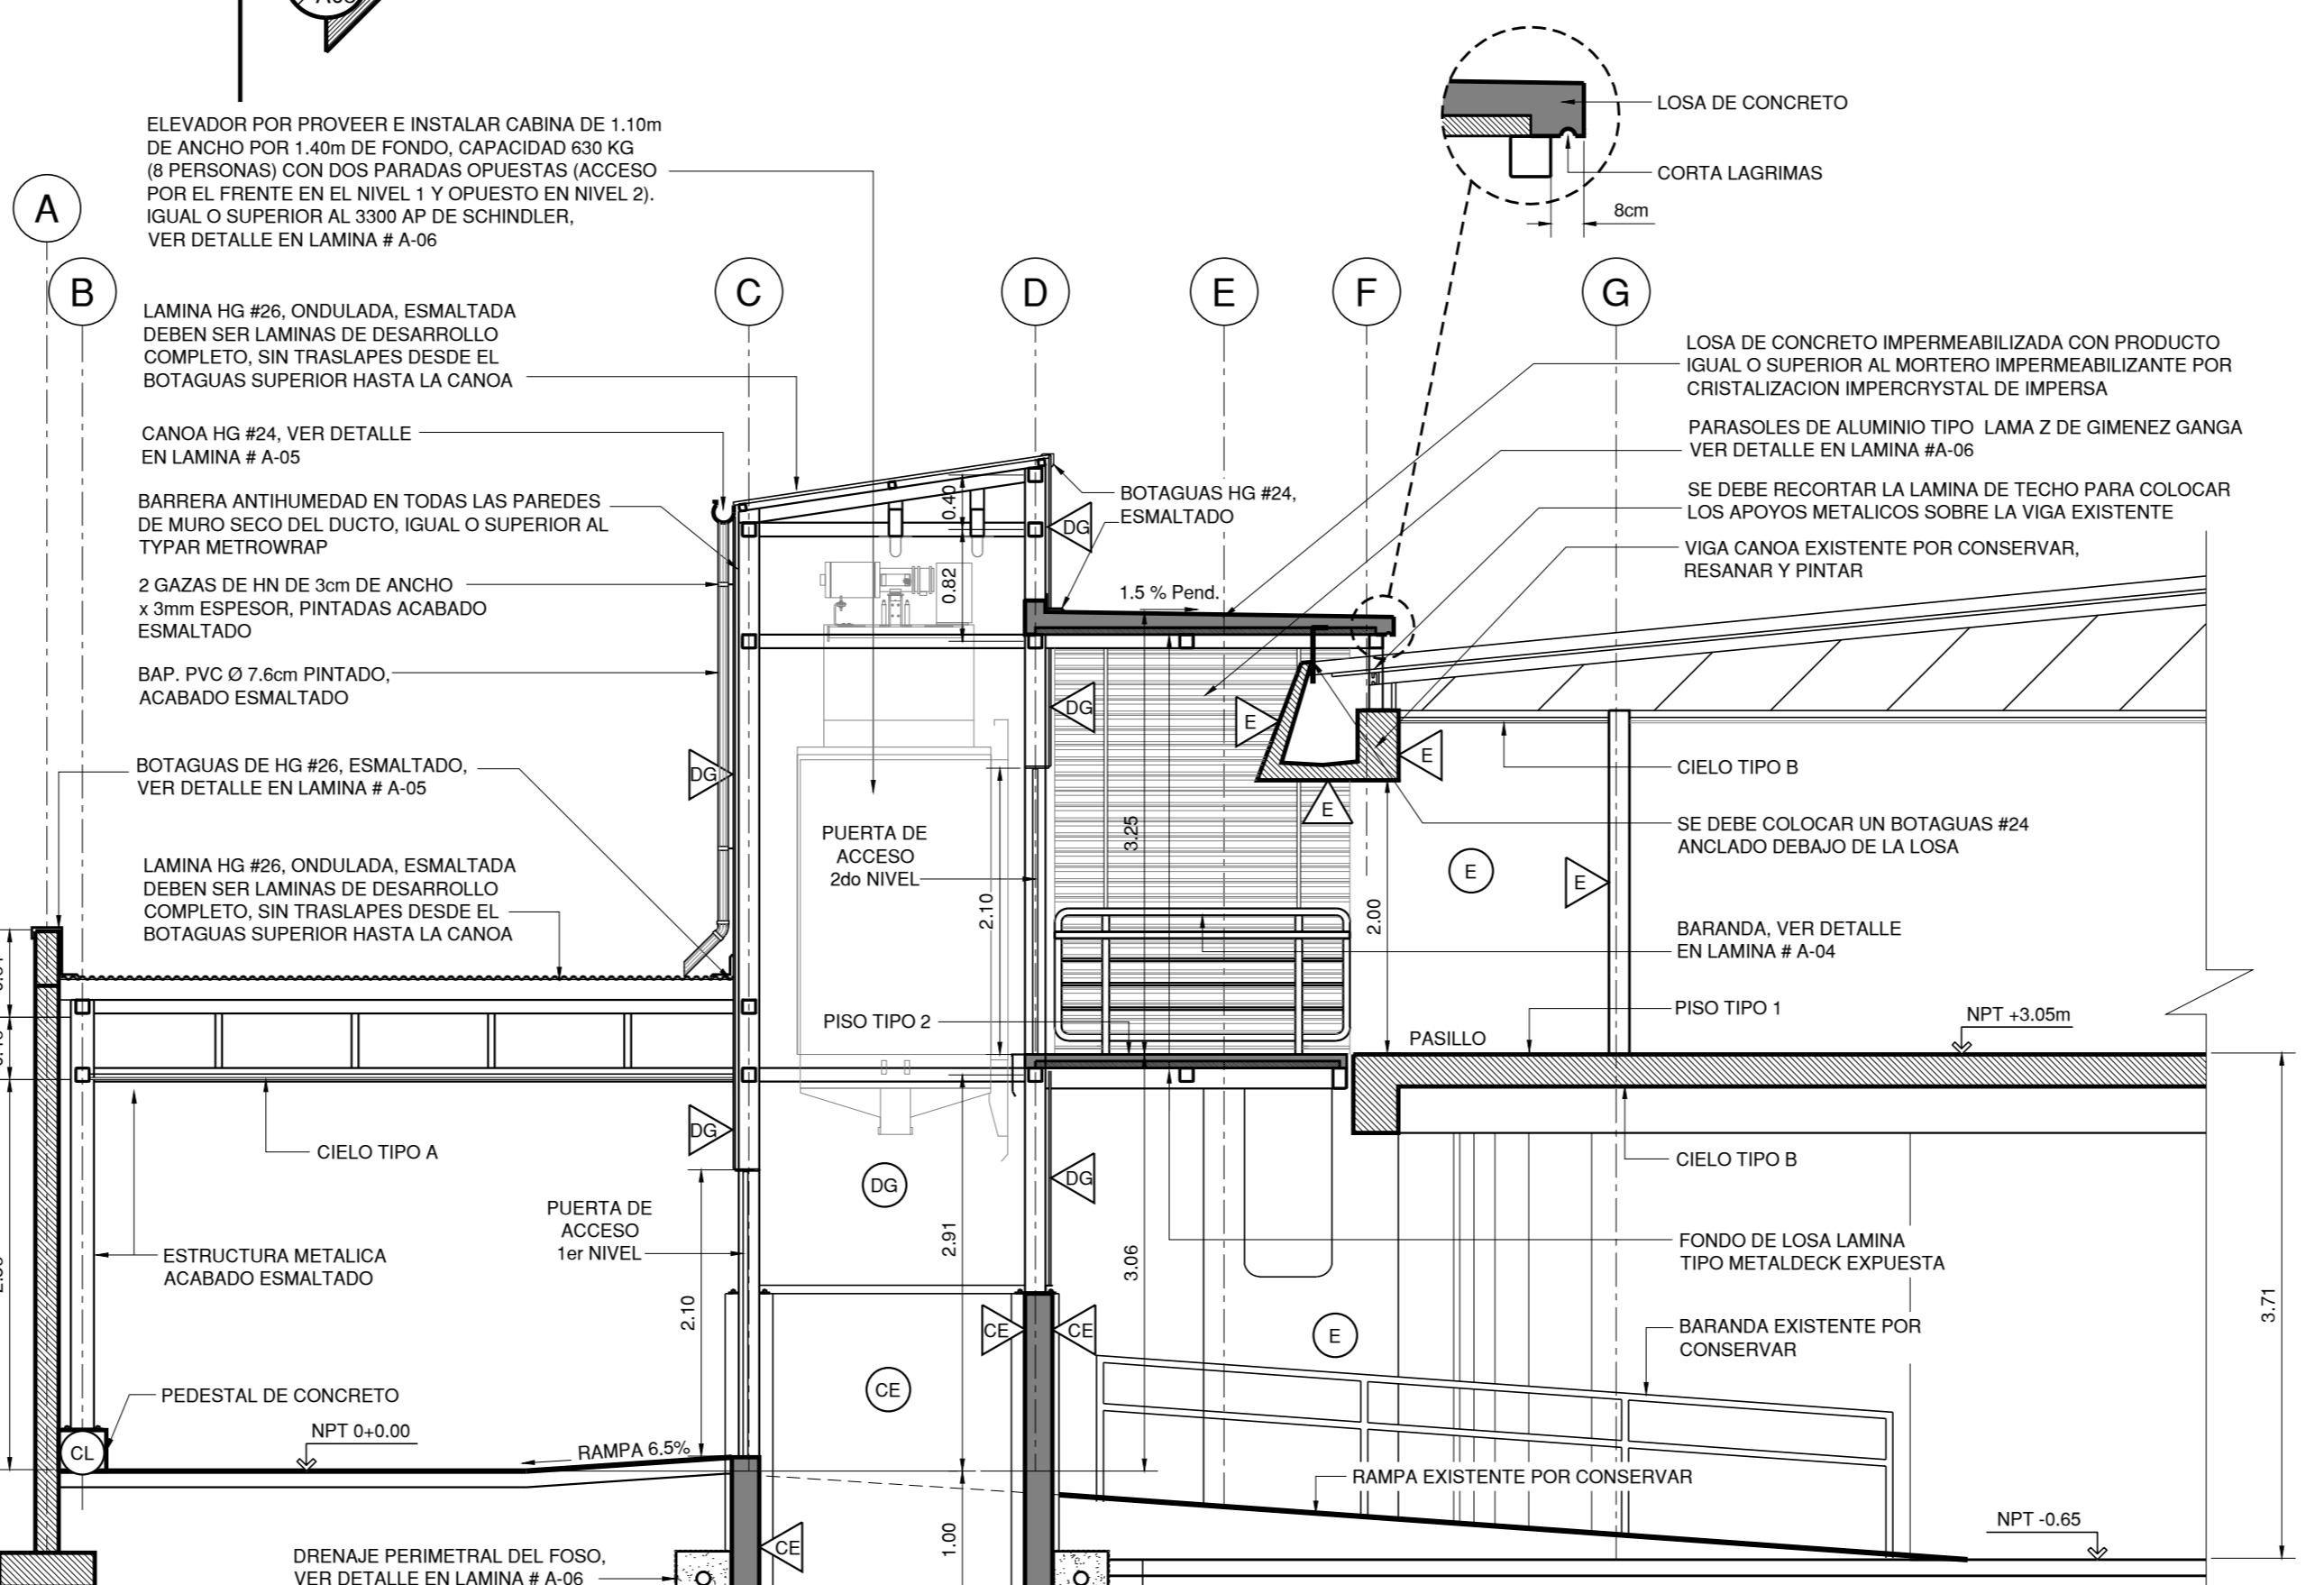

CORTE B - B
ESCALA 1:50

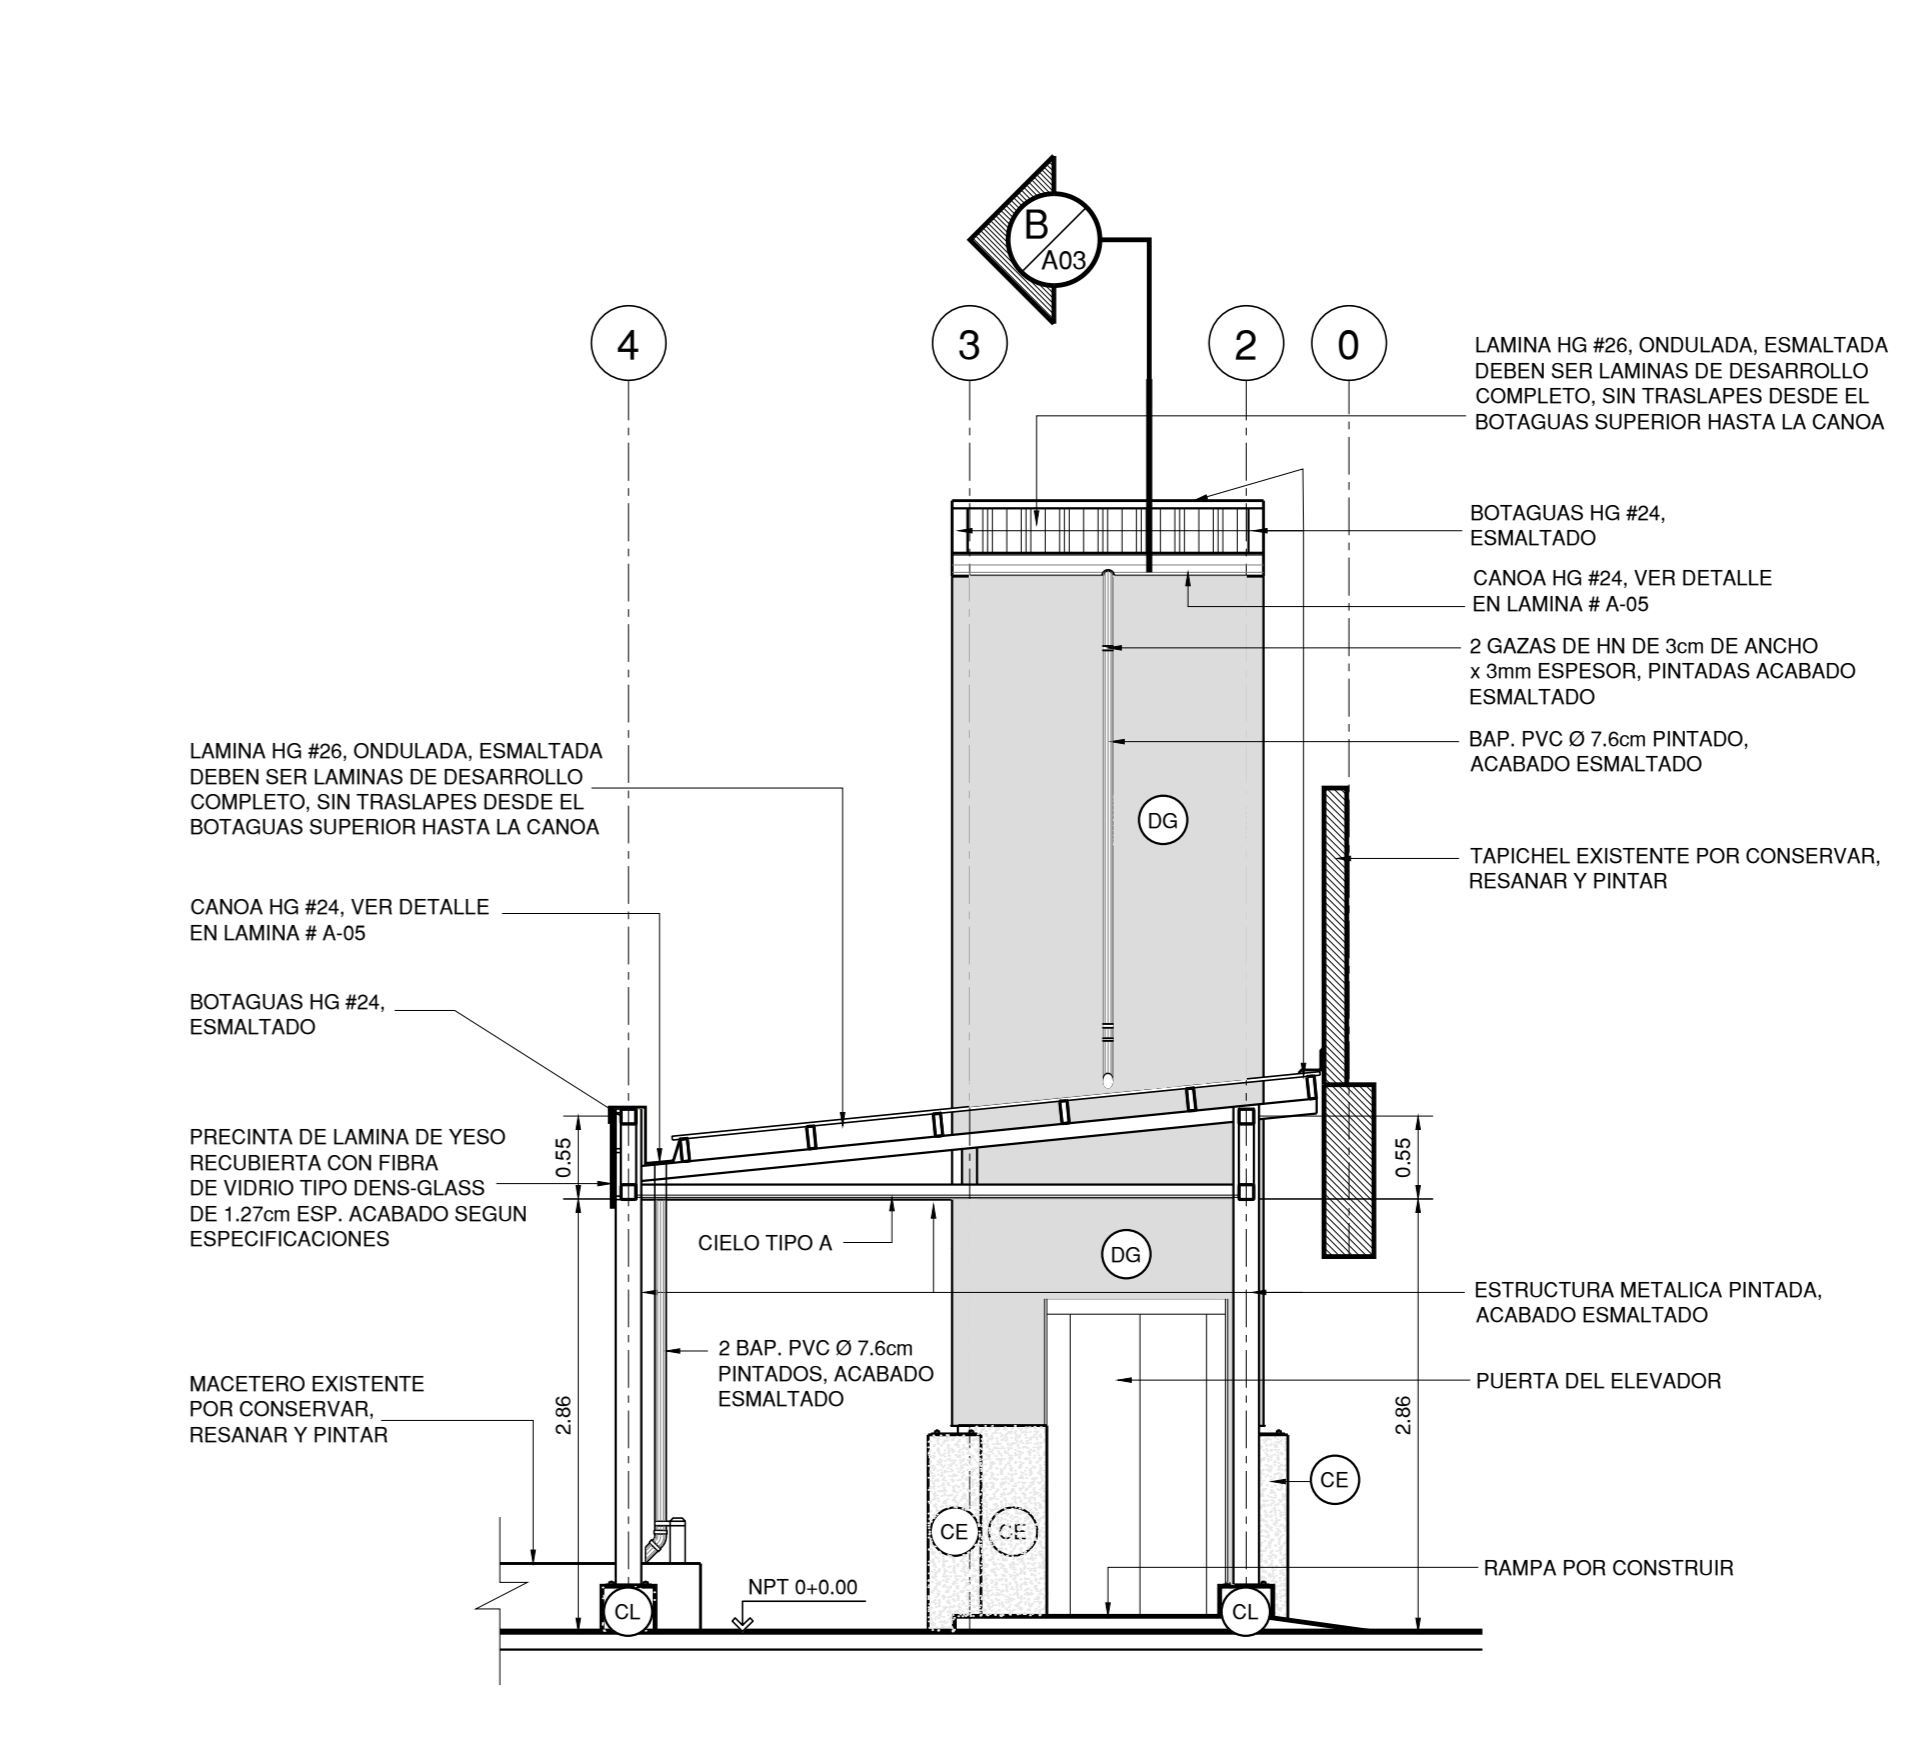

CORTE C - C
ESCALA 1:50