



PLANTA DE ACABADOS PRIMER NIVEL  
ESCALA 1:75


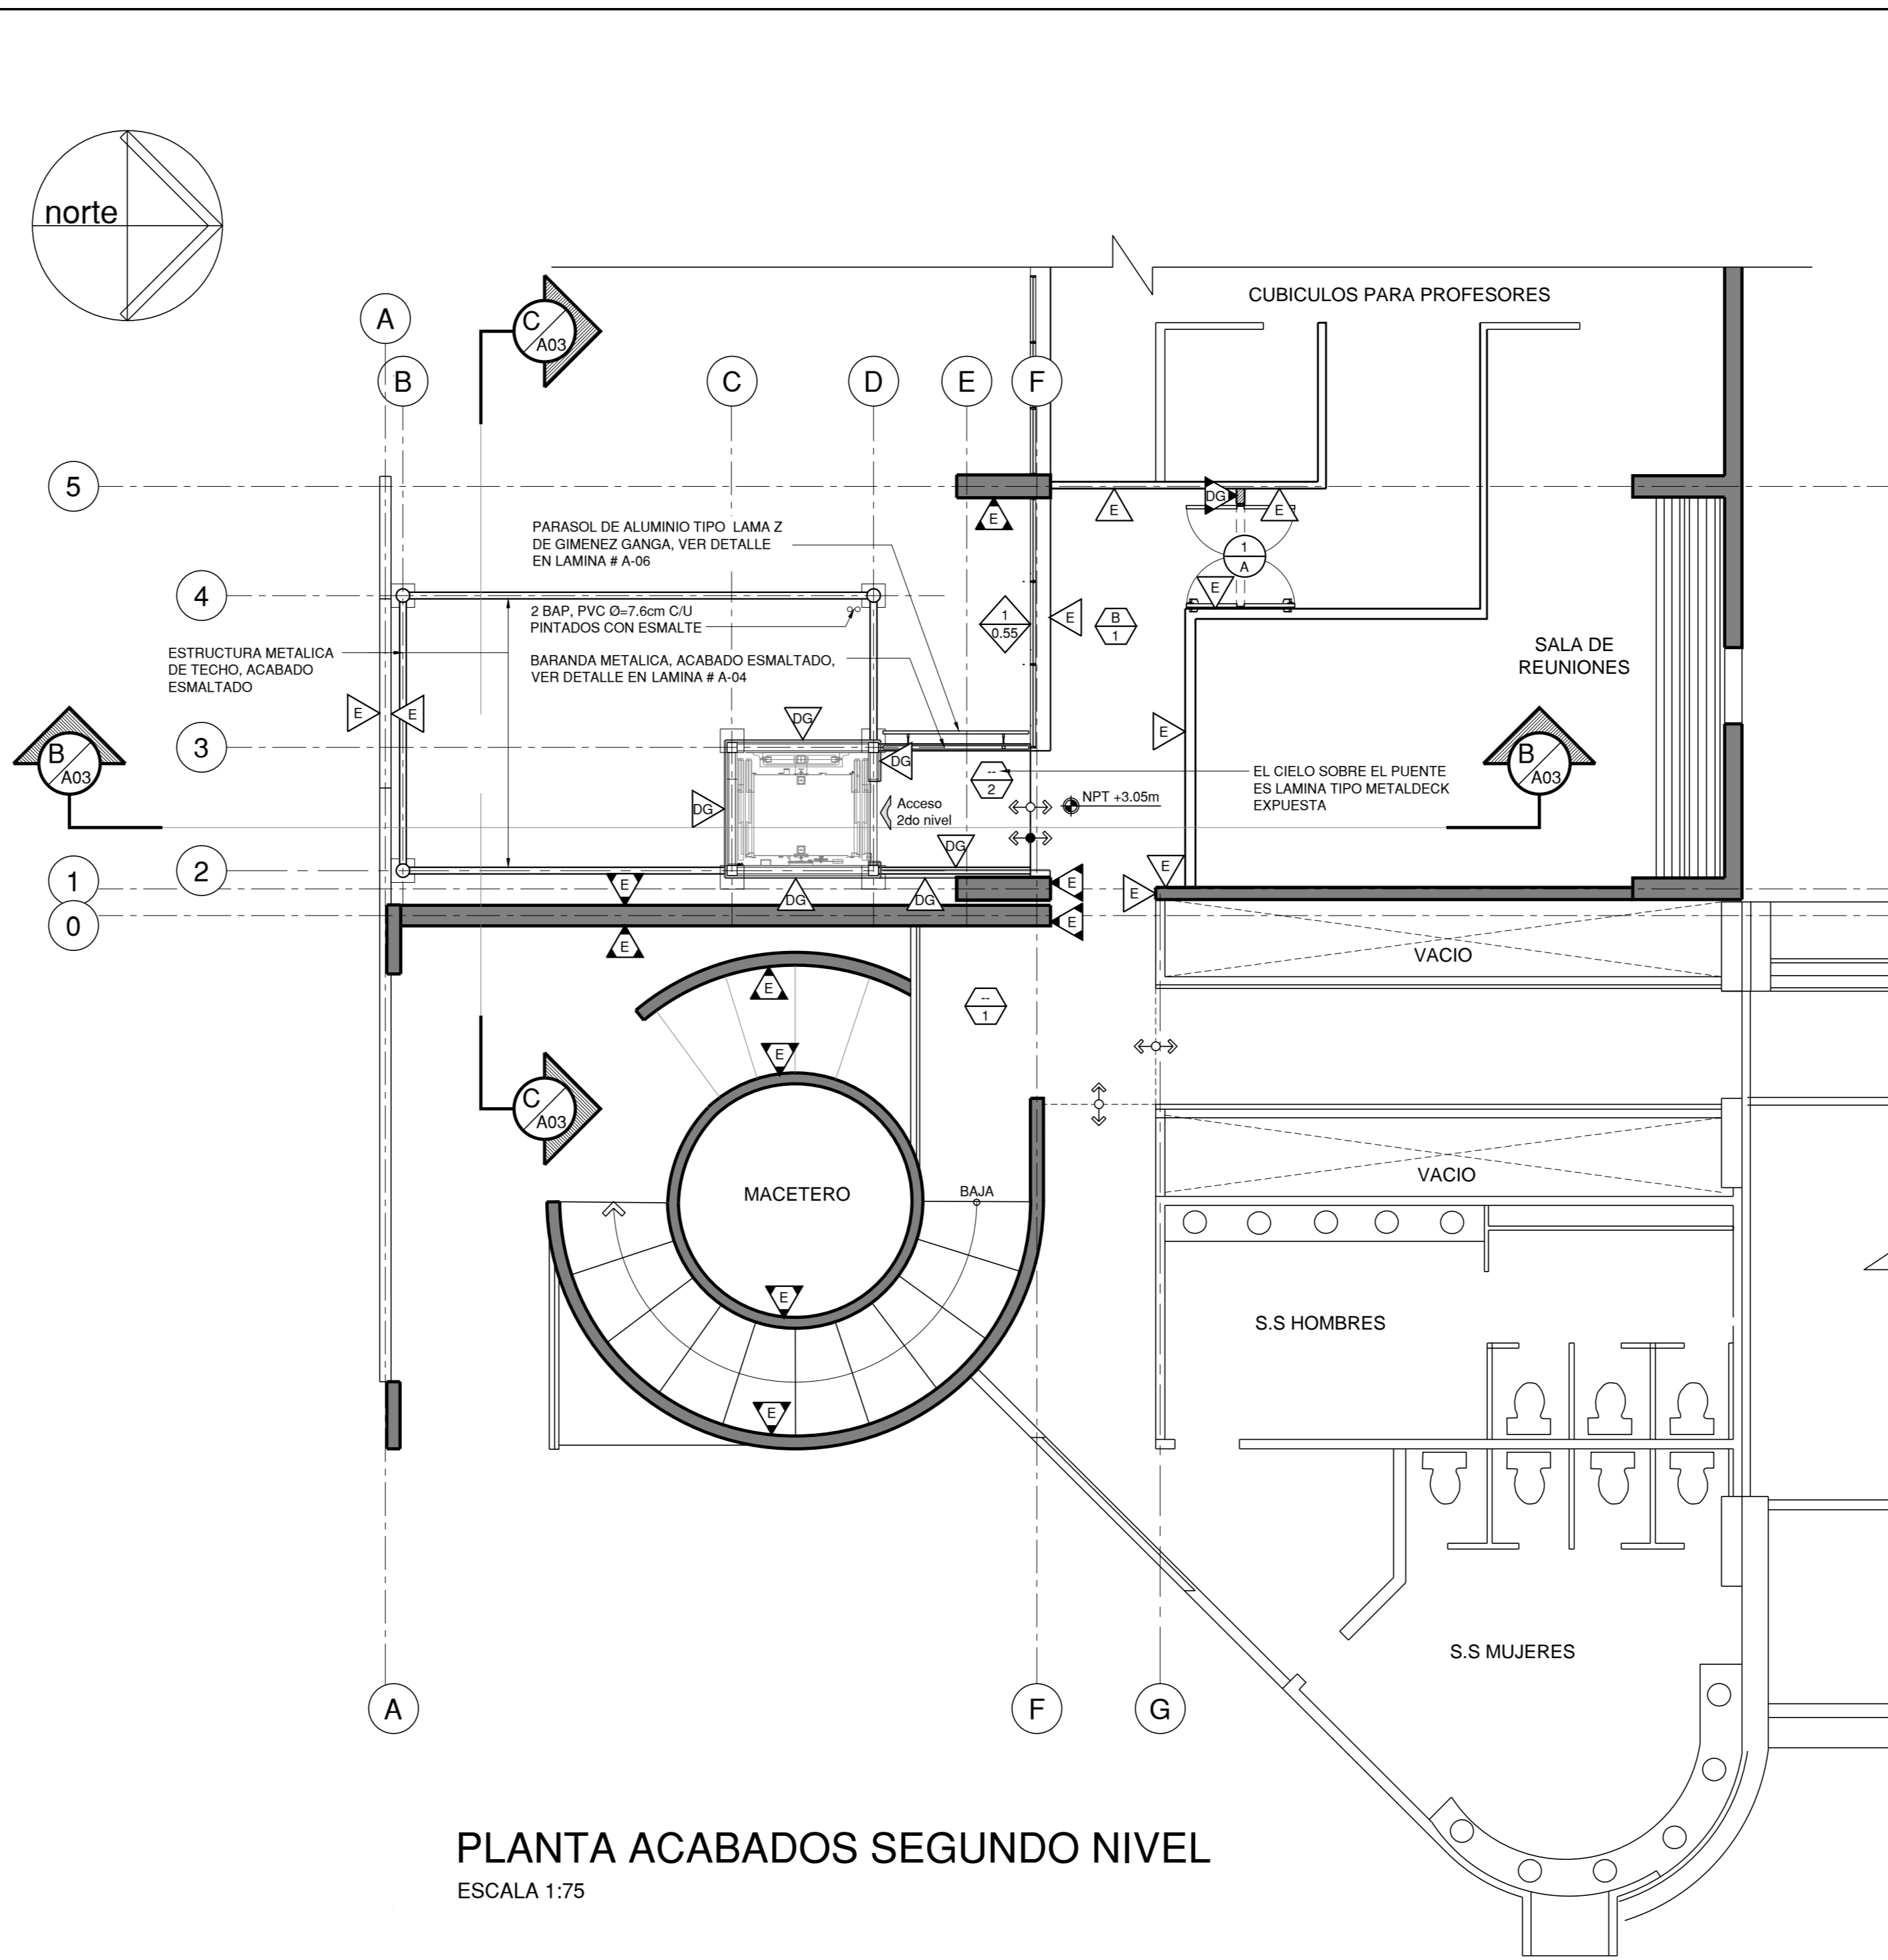


PLANTA ACABADOS SEGUNDO NIVEL  
ESCALA 1:75


TABLA DE ACABADOS	
<b>CIELOS:</b>	
	INDICA CAMBIO DE ACABADO EN CIELO
	CIELO DE LAMINAS DE TABLERO DE NUCLEO DE YESO, CON ADITIVOS PARA MEJORAR LA RESISTENCIA DEL NUCLEO AL AGUA, CUBIERTO CON PAPEL REPELENTE AL AGUA, TIPO "GYPSUM MFC" DE 1,27cm DE ESPESOR, DE CONFORMIDAD CON ASTM C 1396 EMPASTADO Y PINTADO, CON SOPORTES DE PERFILES TIPO "C" DE ACERO GALVANIZADO ALUMINIZADO @40cm.
	CIELO EXISTENTE POR CONSERVAR
<b>PISOS:</b>	
	INDICA CAMBIO DE ACABADO EN PISO
	PISO EXISTENTE POR LAVAR A PRESION CON AGUA JABONOSA Y SELLAR CON PRODUCTO TRANSPARENTE
	REPELLO TIPO CONCRETO LAVADO CON SELLADOR TRANSPARENTE
<b>PAREDES:</b>	
	INDICA QUE TODAS LAS CARAS TIENEN EL MISMO ACABADO.
	INDICA CAMBIO DE ACABADO EN PARED.
	CONCRETO EXPUESTO, CON SELLADOR TRANSPARENTE
	REPELLO TIPO CONCRETO LAVADO CON SELLADOR TRANSPARENTE
	ACABADO EXISTENTE POR RESANAR, EMPASTAR Y PINTAR
	LAMINA DE YESO RECUBIERTA EN FIBRA DE VIDRIO, RESISTENTE A LA HUMEDAD DE 1,27cm DE ESPESOR, TIPO "DENS-GLASS" O SUPERIOR, ACABADO SEGUN ESPECIFICACIONES TECNICAS
<b>VENTANAS:</b>	
	TIPO DE VENTANA
	ALTURA CON RELACION AL N.P.T.
<b>PUERTAS:</b>	
	TIPO DE PUERTA
	TIPO DE CERRADURA
NOTA: DONDE NO SE INDIQUE ACABADO DE PAREDES SE SUPONE REPELLO DG DONDE NO SE INDIQUE ACABADO DE PISO SE SUPONE REPELLO TIPO CONCRETO LAVADO TIPO 2 DONDE NO SE INDIQUE ACABADO DE CIELO SE SUPONE TIPO A	

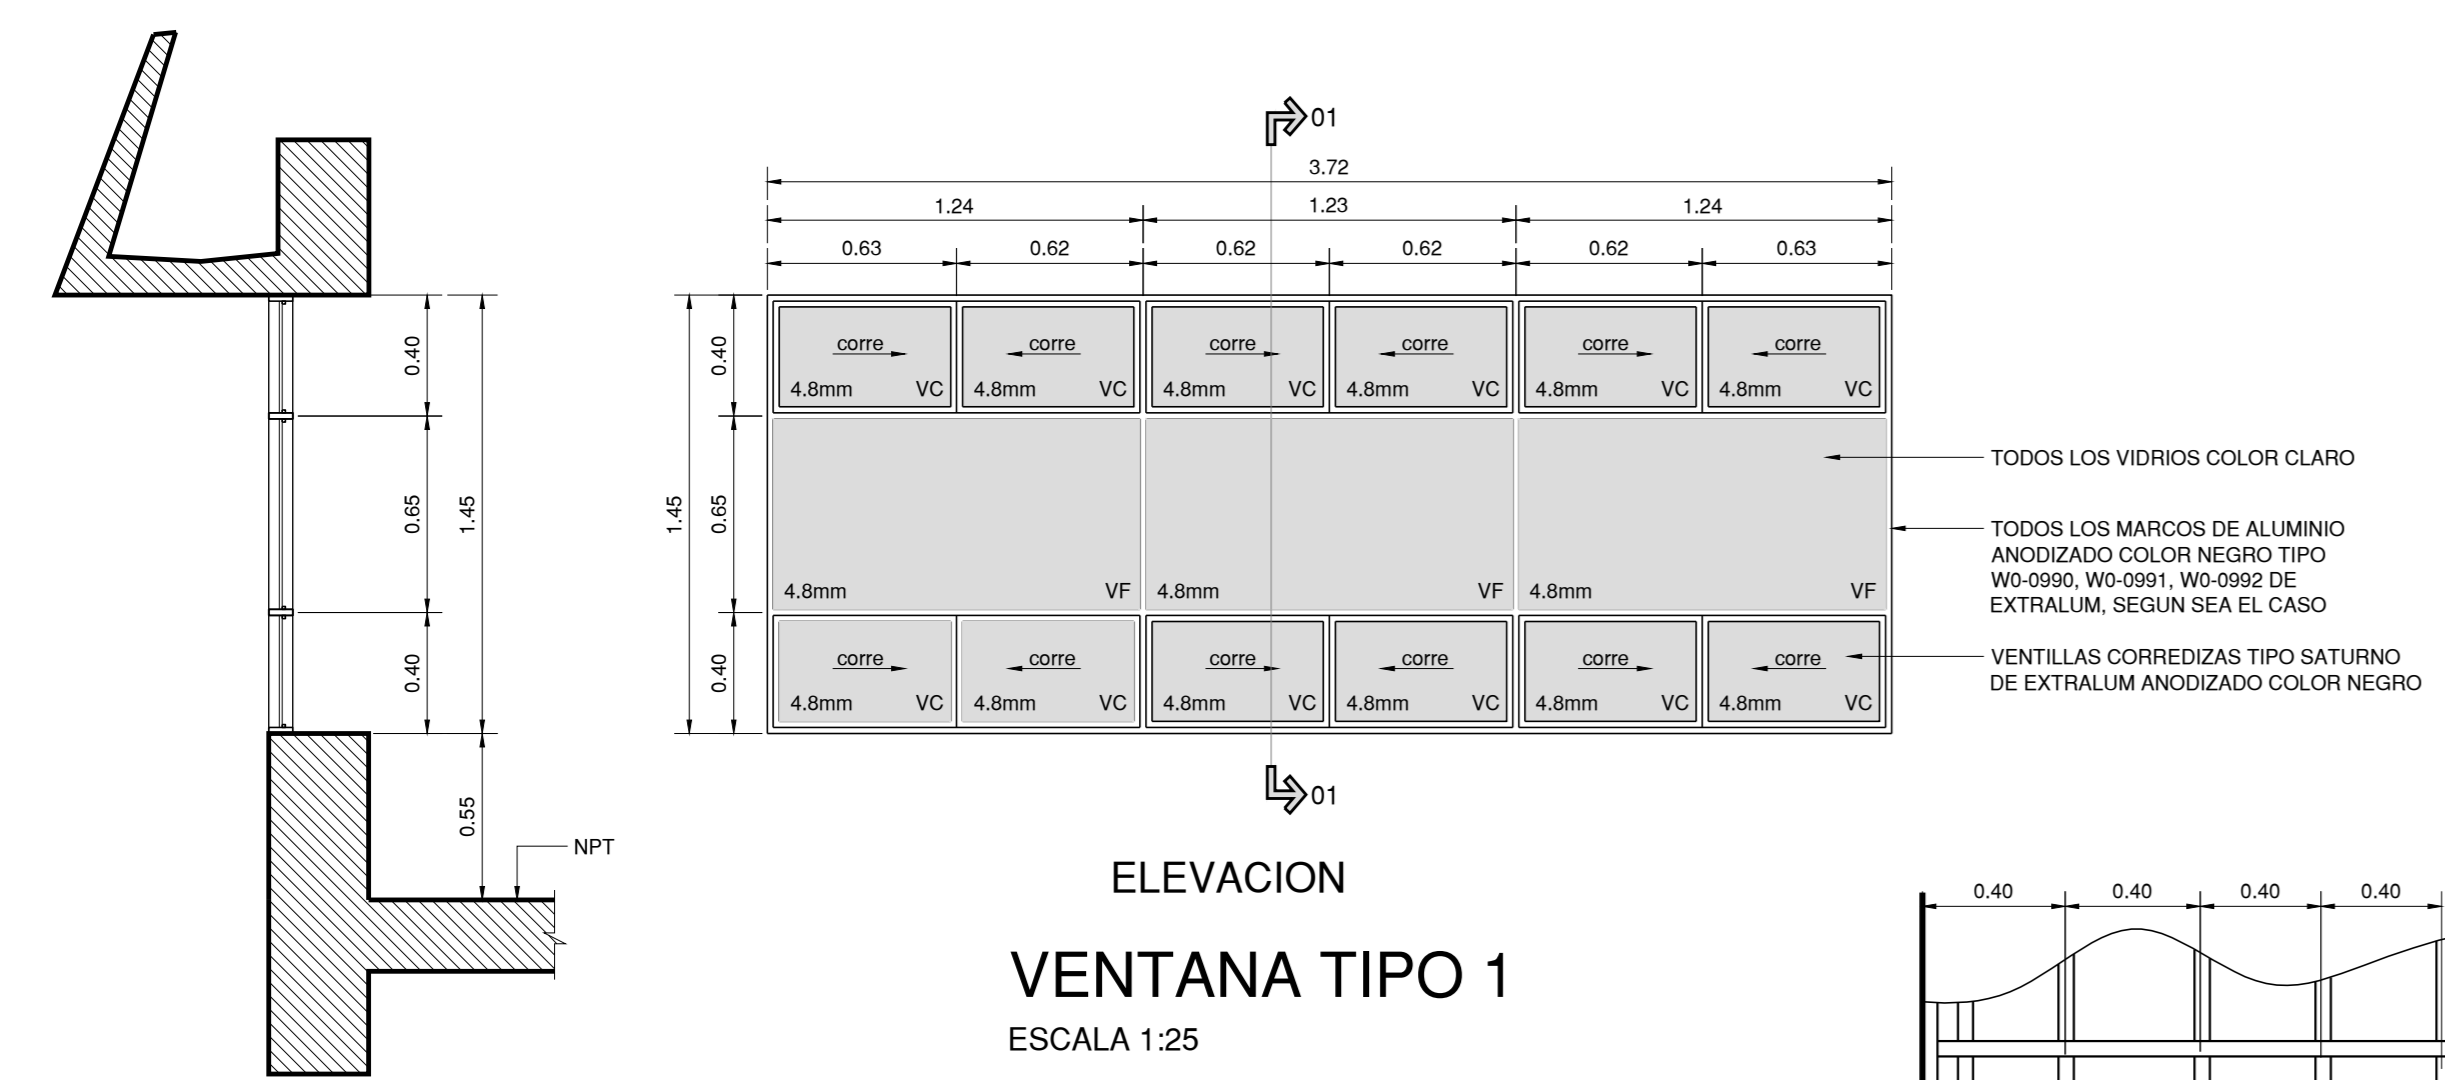


ELEVACION  
VENTANA TIPO 1  
ESCALA 1:25

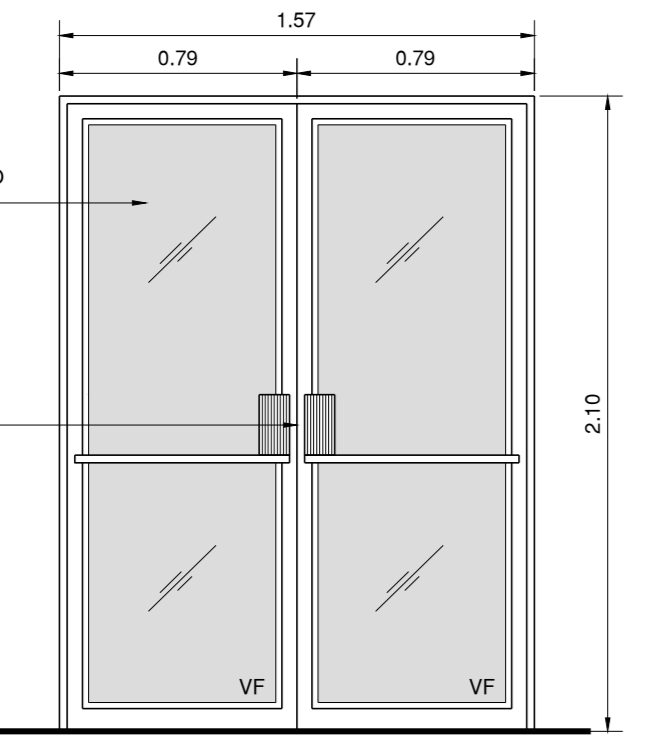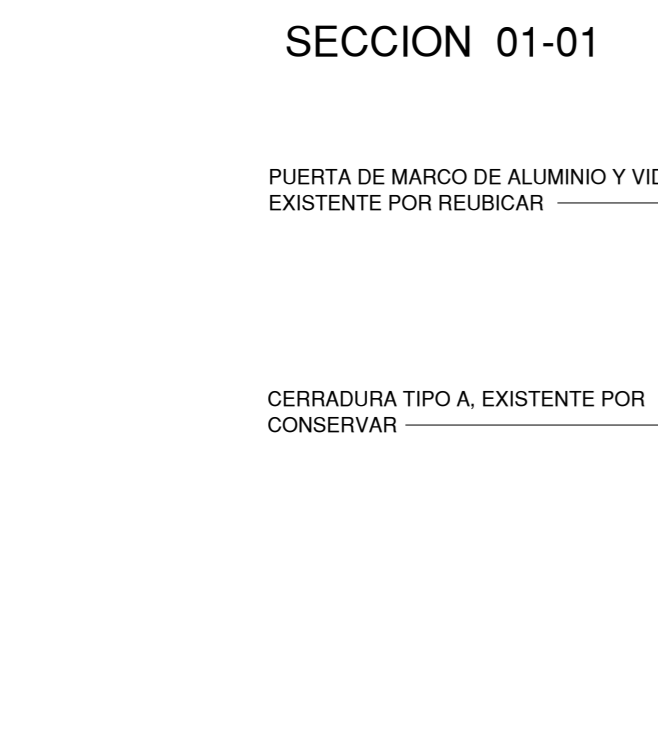

PUERTA TIPO 1  
ESCALA 1:25

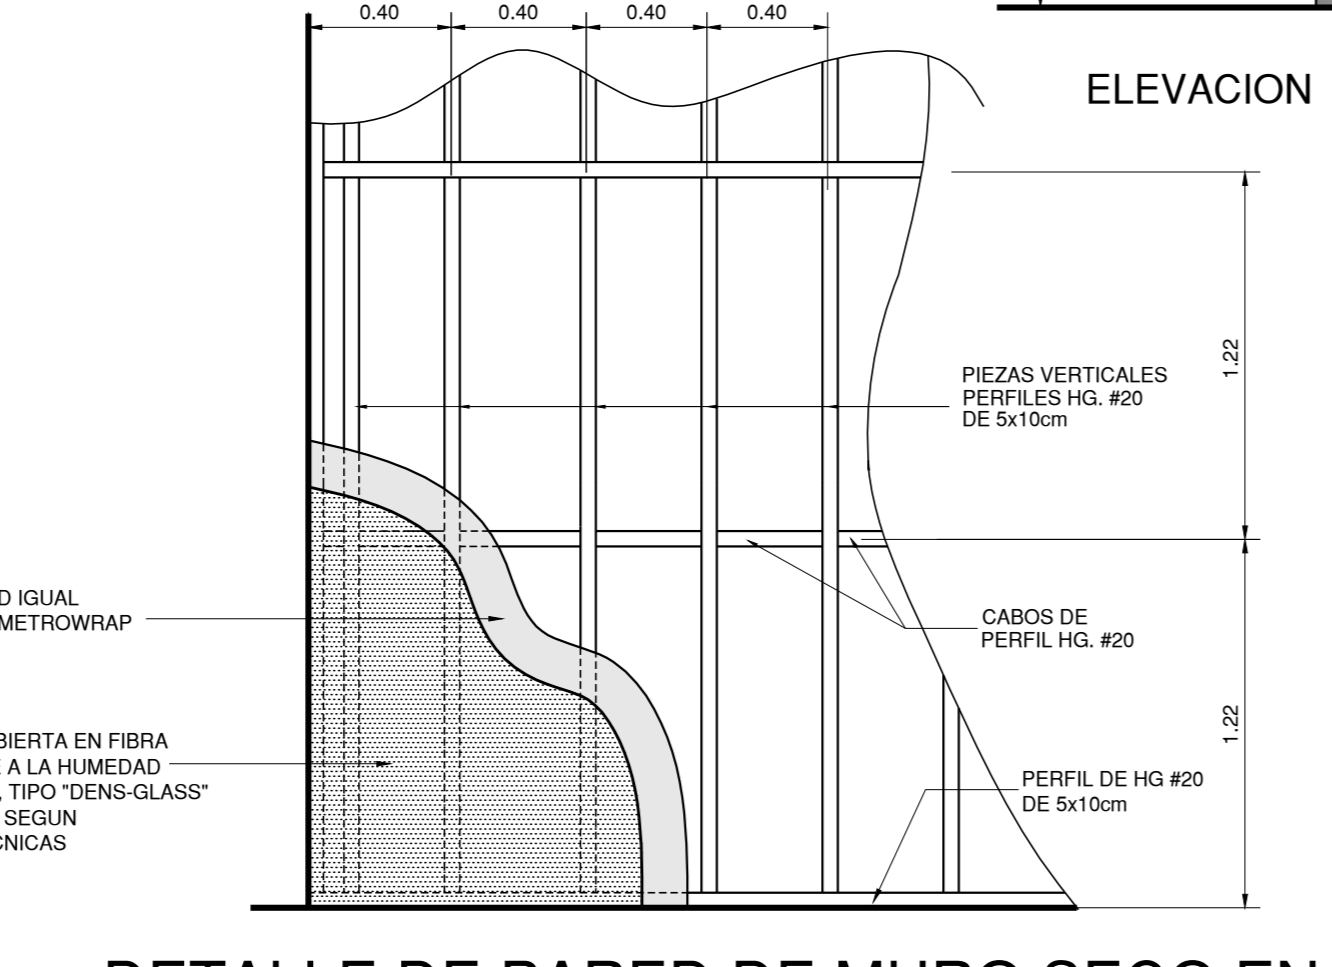

DETALLE DE PARED DE MURO SECO EN PUENTE DEL 2do. NIVEL  
ESCALA 1:25

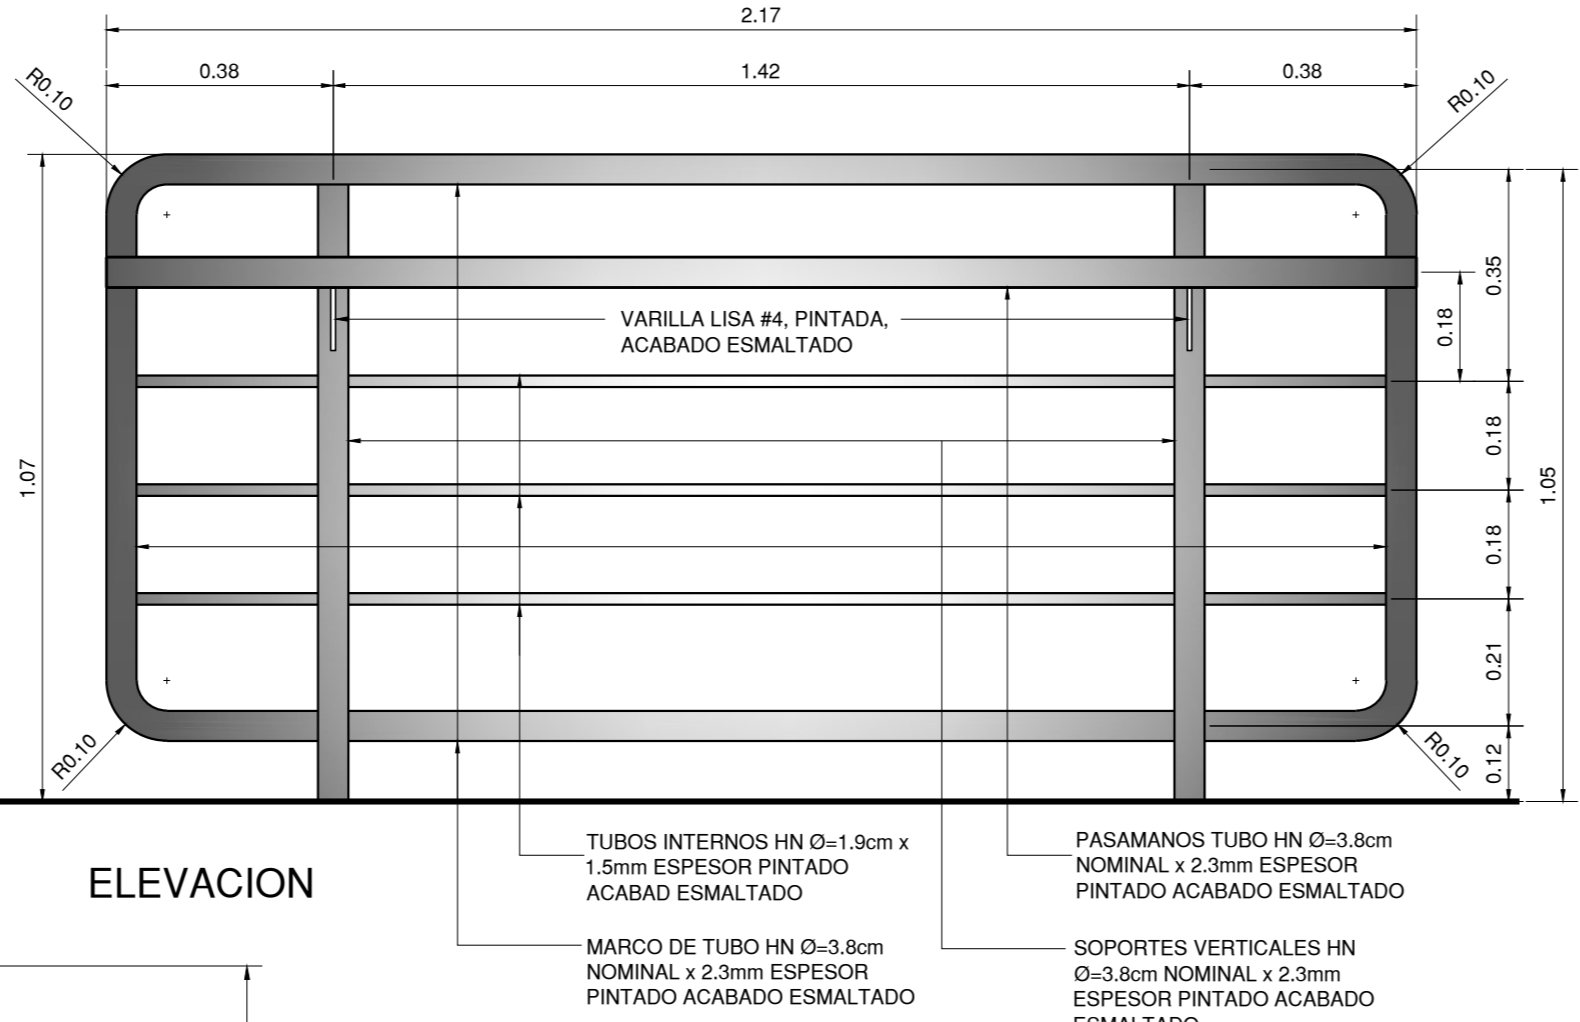


ELEVACION  
DETALLE DE BARANDA  
ESCALA 1:12.5


MARCOS DE ALUMINIO PARA VENTANAS	
	VENTANAS TIPO DE VENTANA ALTURA CON RELACION AL N.P.T.
	VENTANA CONSTRUCTA CON MANQUETERIA DE ALUMINIO ANODIZADO NEGRO, DEL TIPO CONOCIDO COMO "X" 11". SE USARAN TUBOS ABIERTOS CON CEBILLA DE 1,27cm SEGUN SEA EL CASO
WC0000	TAPA 1 ALETA
WC0001	TAPA LISA
DE EXTRALUM, ESPESOR SERIE W0=1,20mm.	



SECCION A-A  
DETALLE DE RODAPIE DE FIBROCEMENTO  
ESCALA 1:25

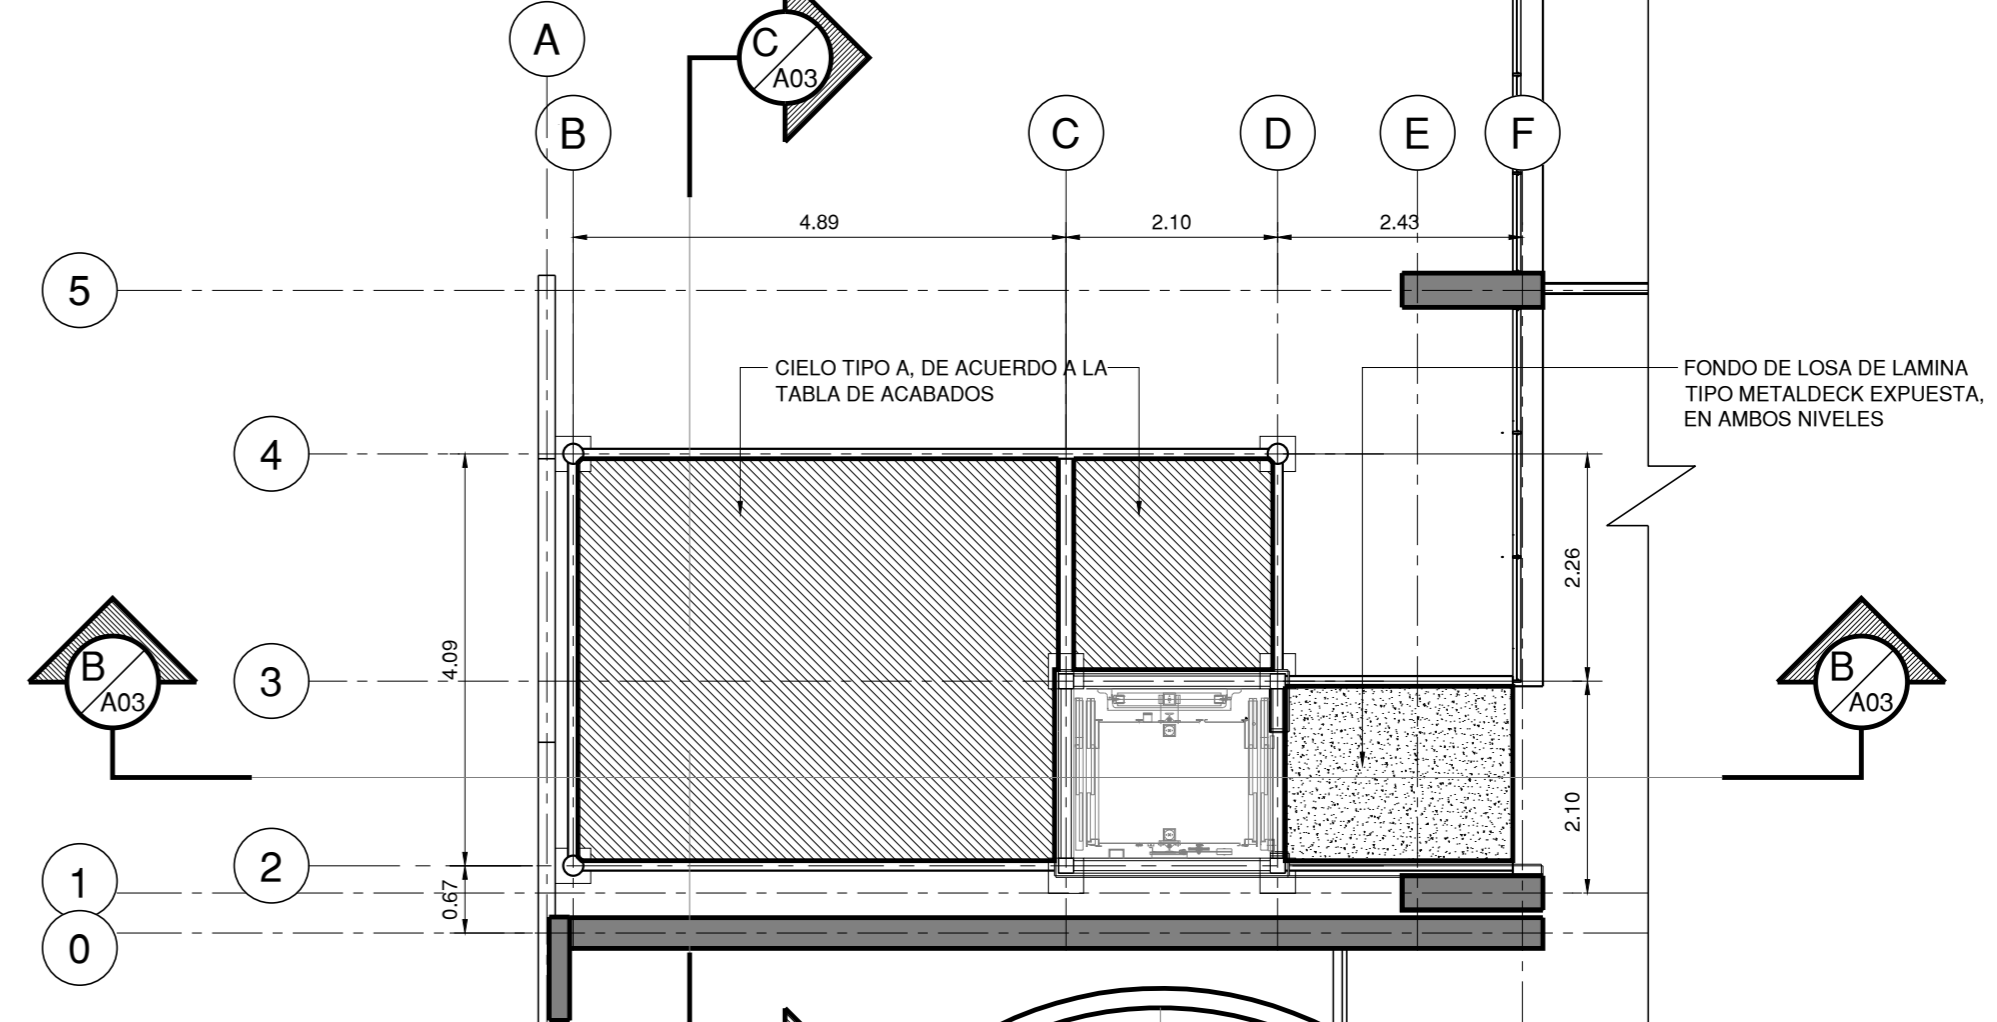

PLANTA DE CIELOS REFLEJADOS  
ESCALA 1:75

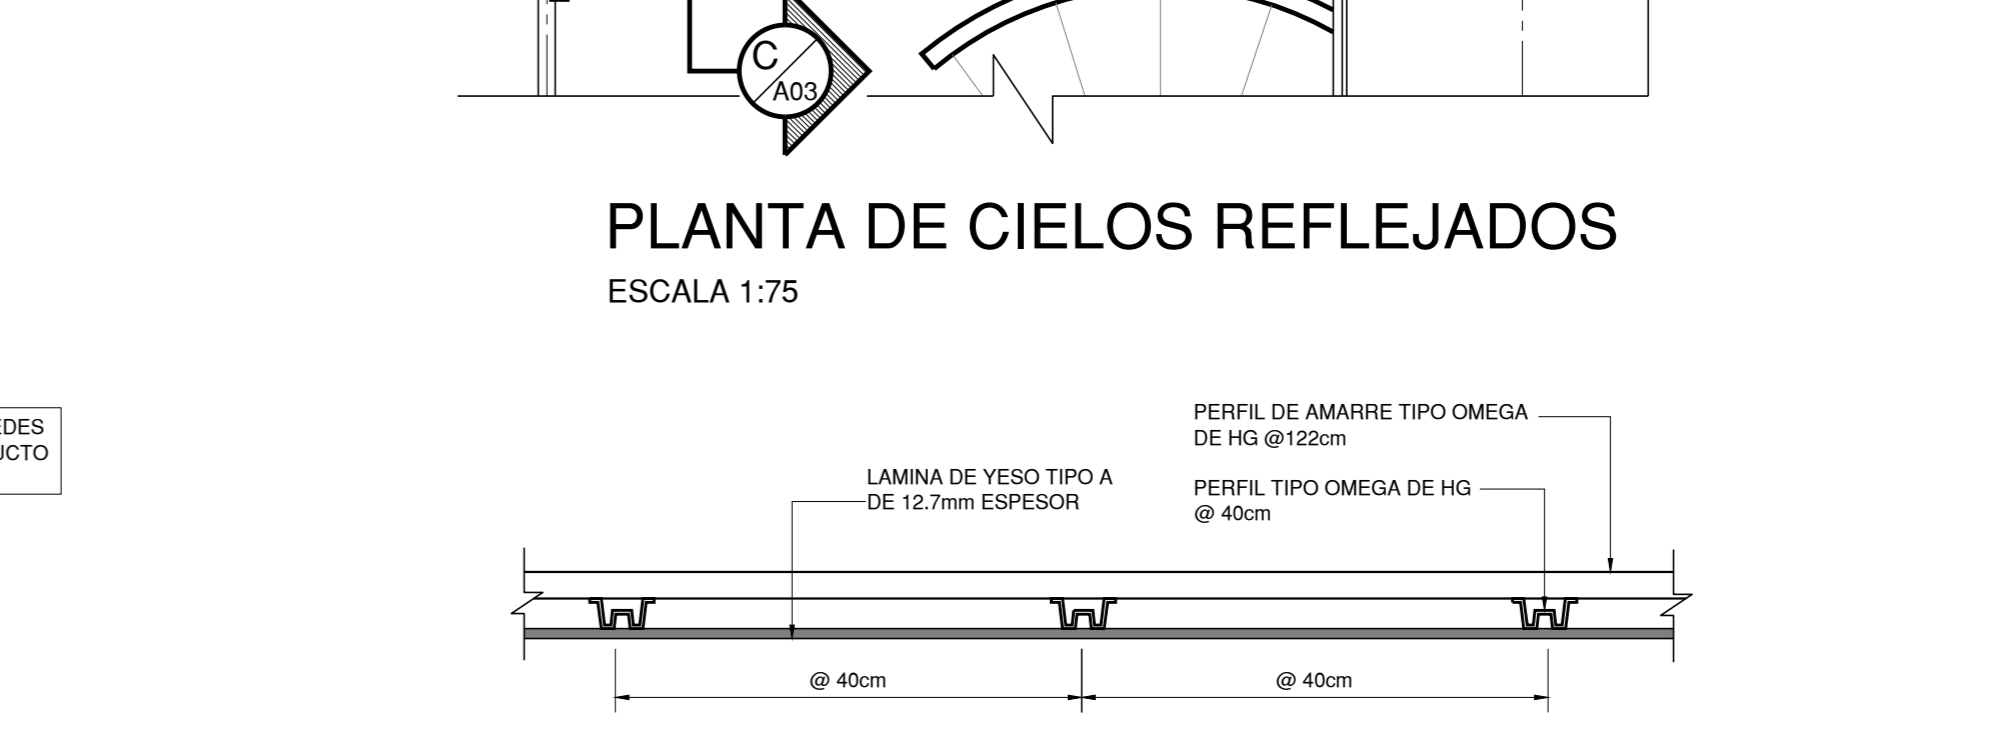

DETALLE DE CIELO DE LAMINA DE YESO  
ESCALA 1:10