



**PLANTA DE TECHOS**  
ESCALA 1:50

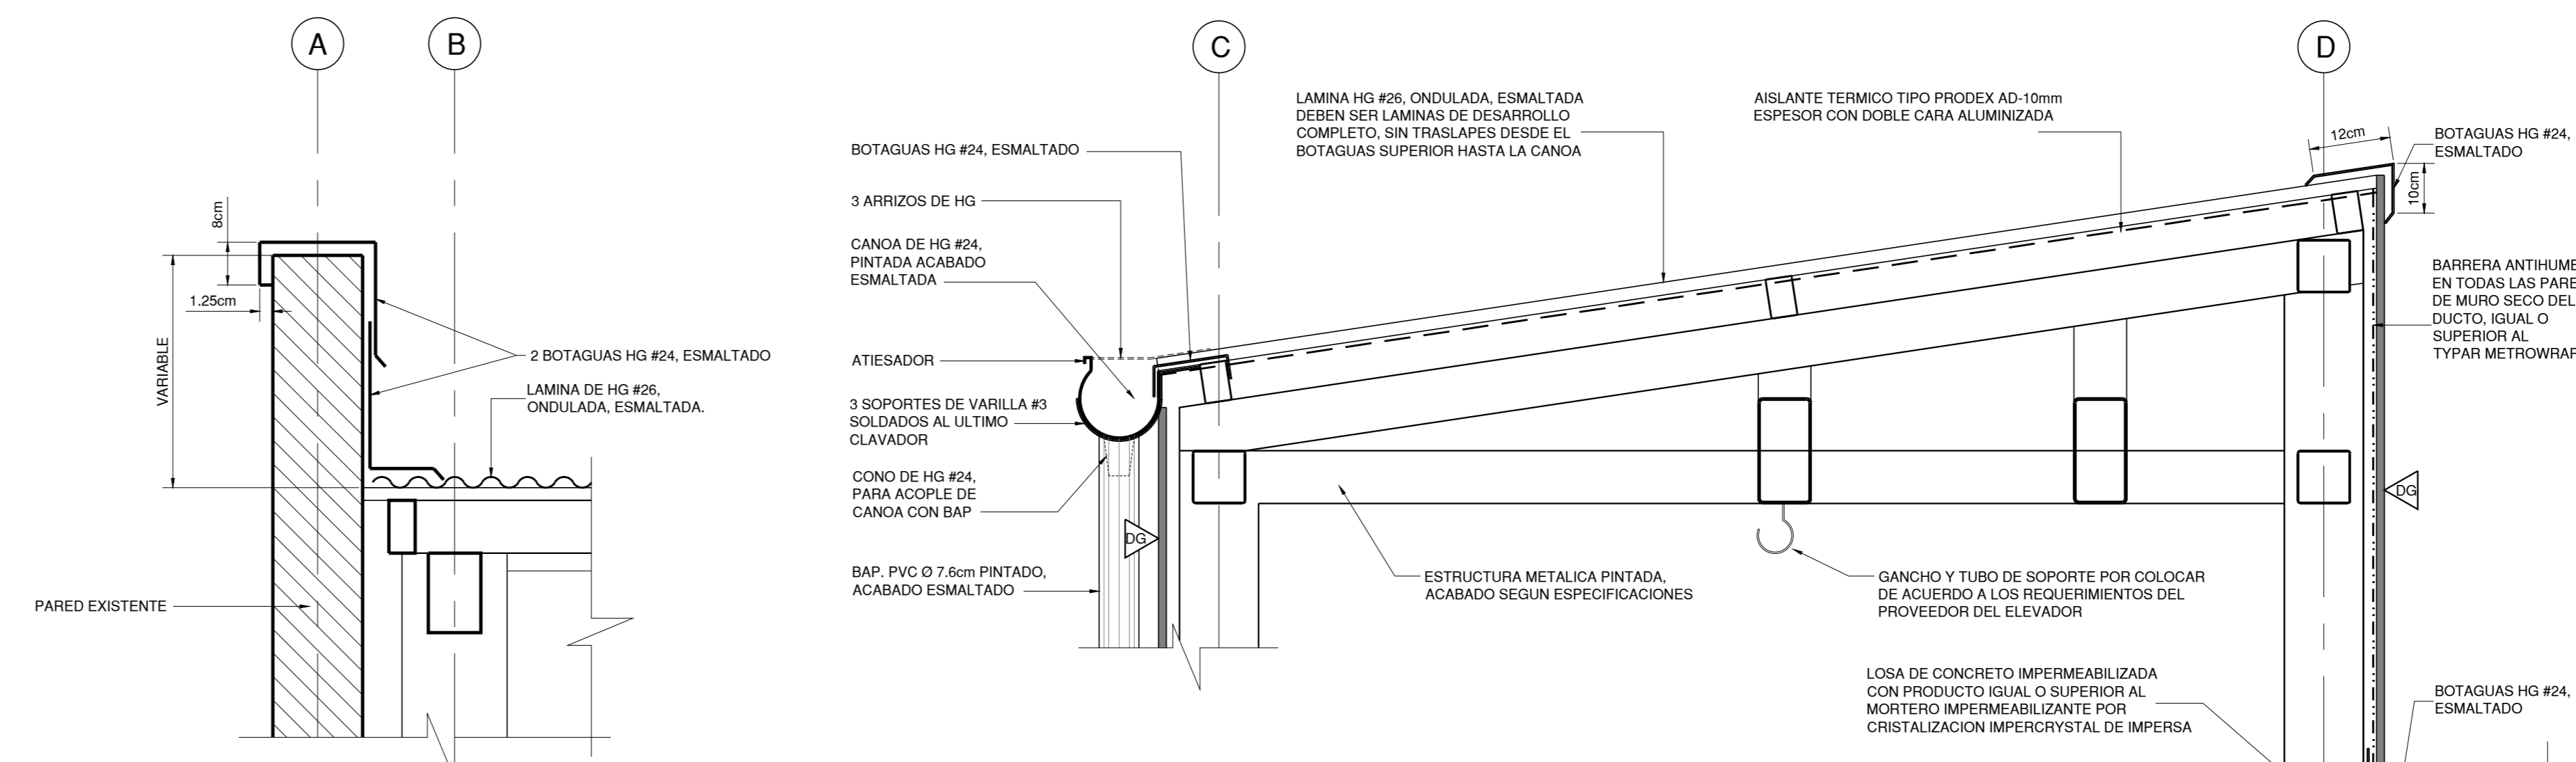


**DETALLE DE BOTAGUAS SOBRE EJE A**  
ESCALA 1:10


**DETALLE DE CANOA Y CUBIERTA DE DUCTO DE ELEVADOR**  
ESCALA 1:10

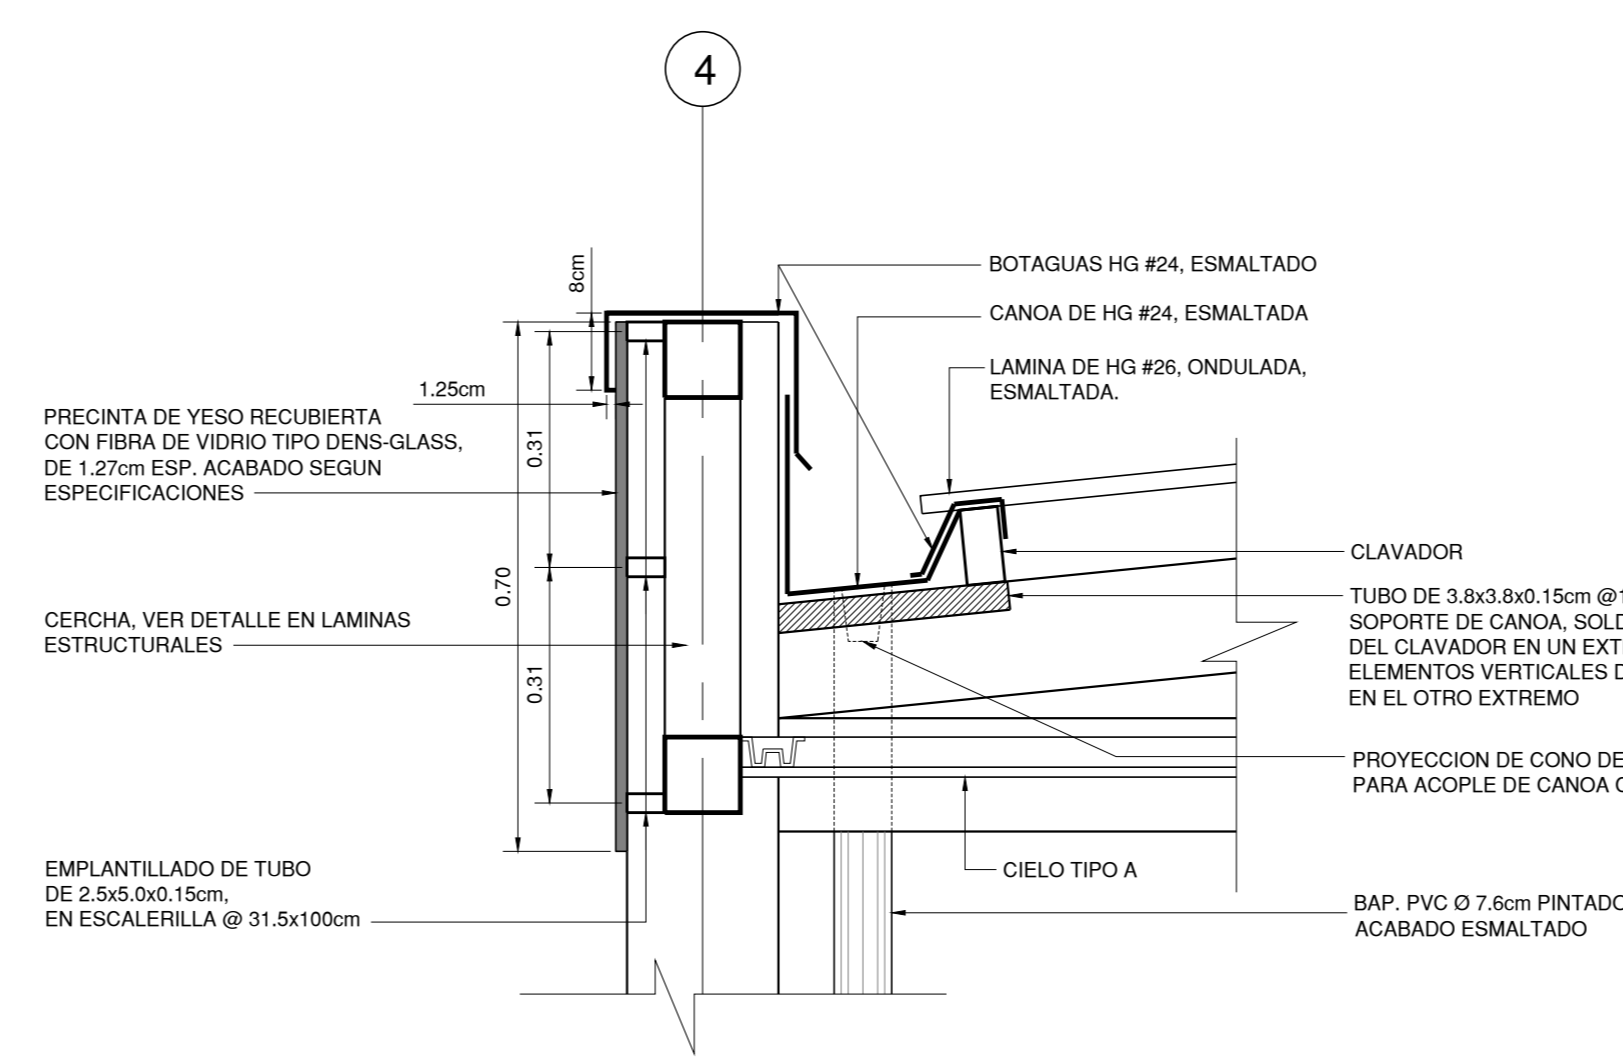


**DETALLE DE CANOA Y PRECINTA SOBRE EJE 4**  
ESCALA 1:10

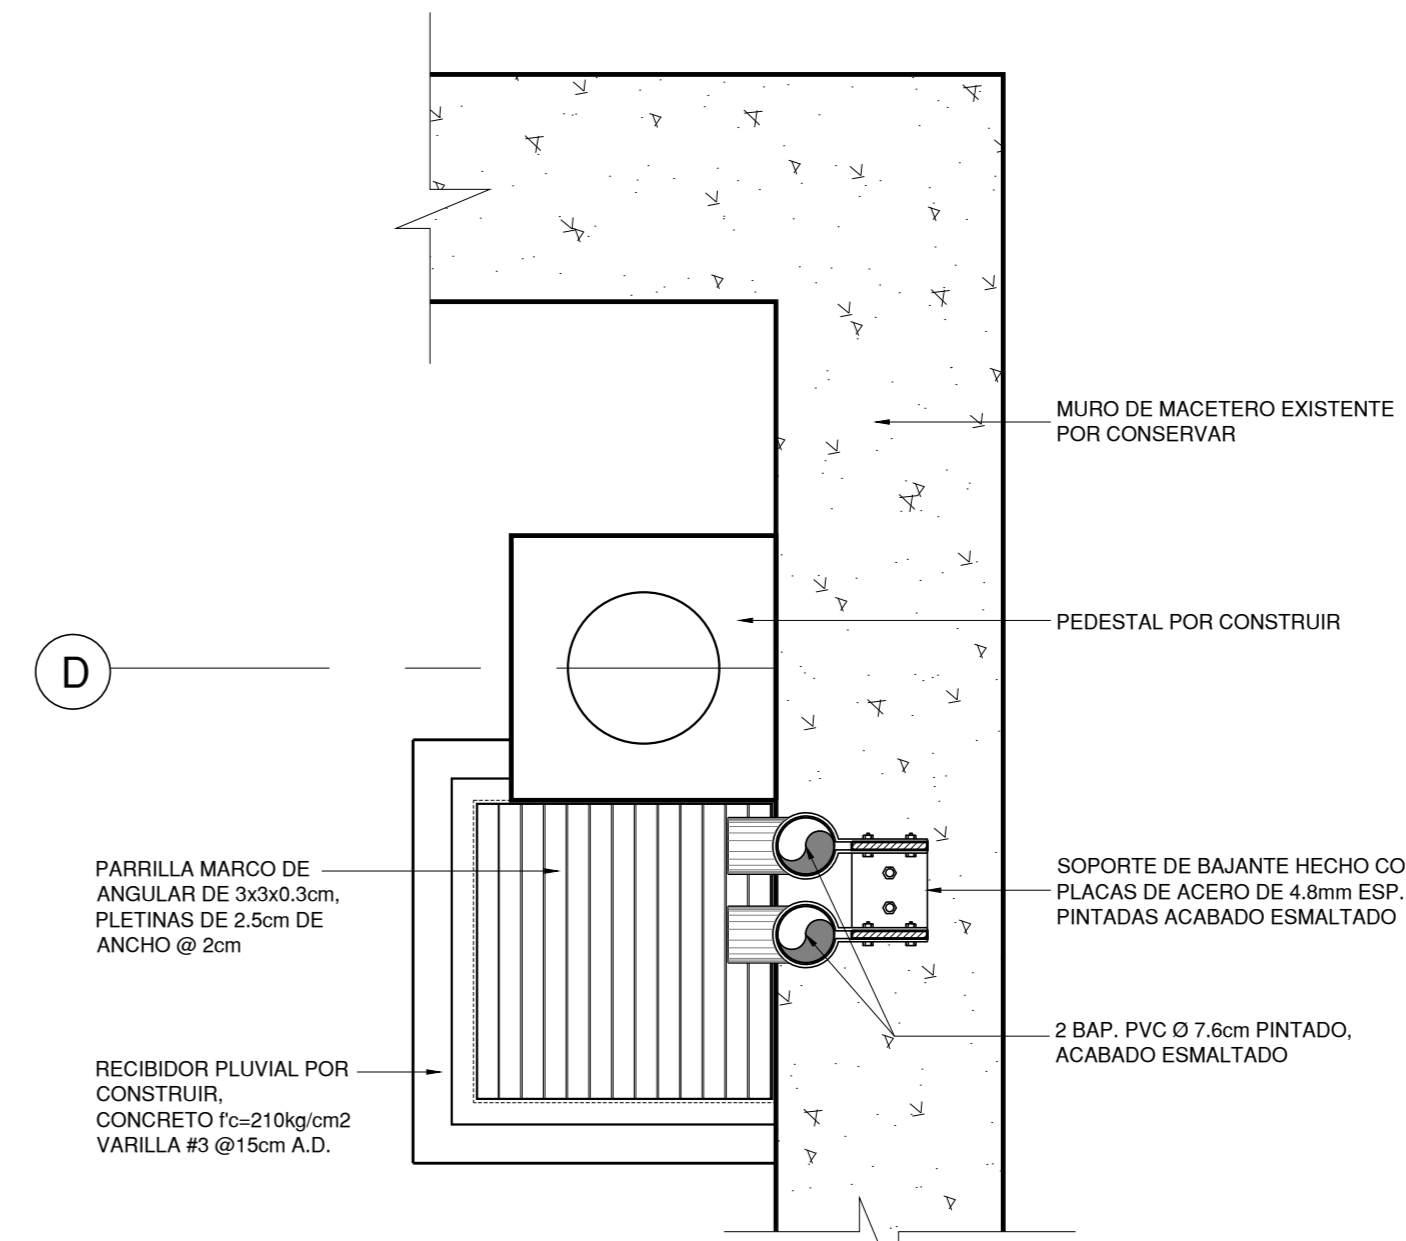

**DETALLE EN PLANTA**

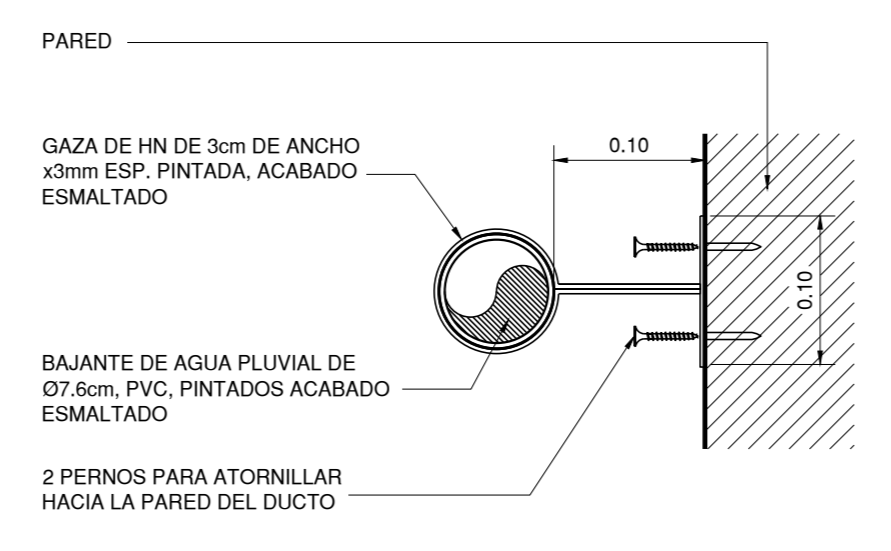


**DETALLE EN PLANTA**

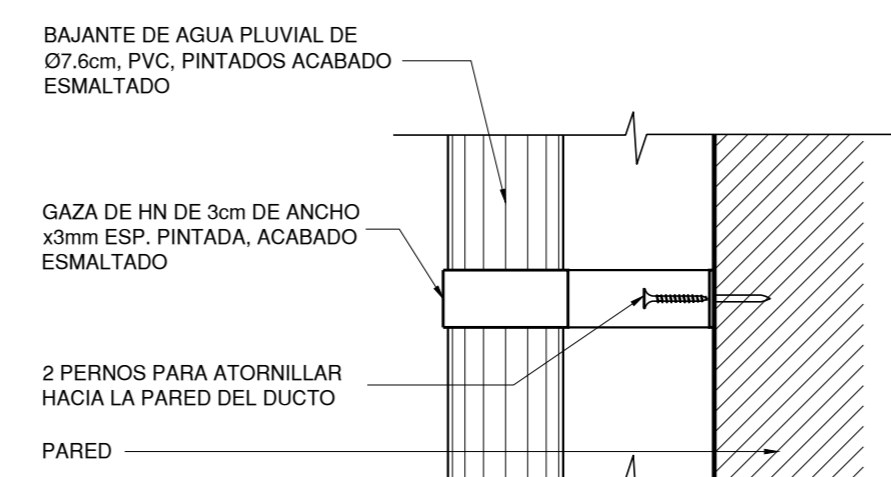


**DETALLE EN ELEVACION**

**DETALLE DE SUJECION DE BAJANTES**  
ESCALA 1:10

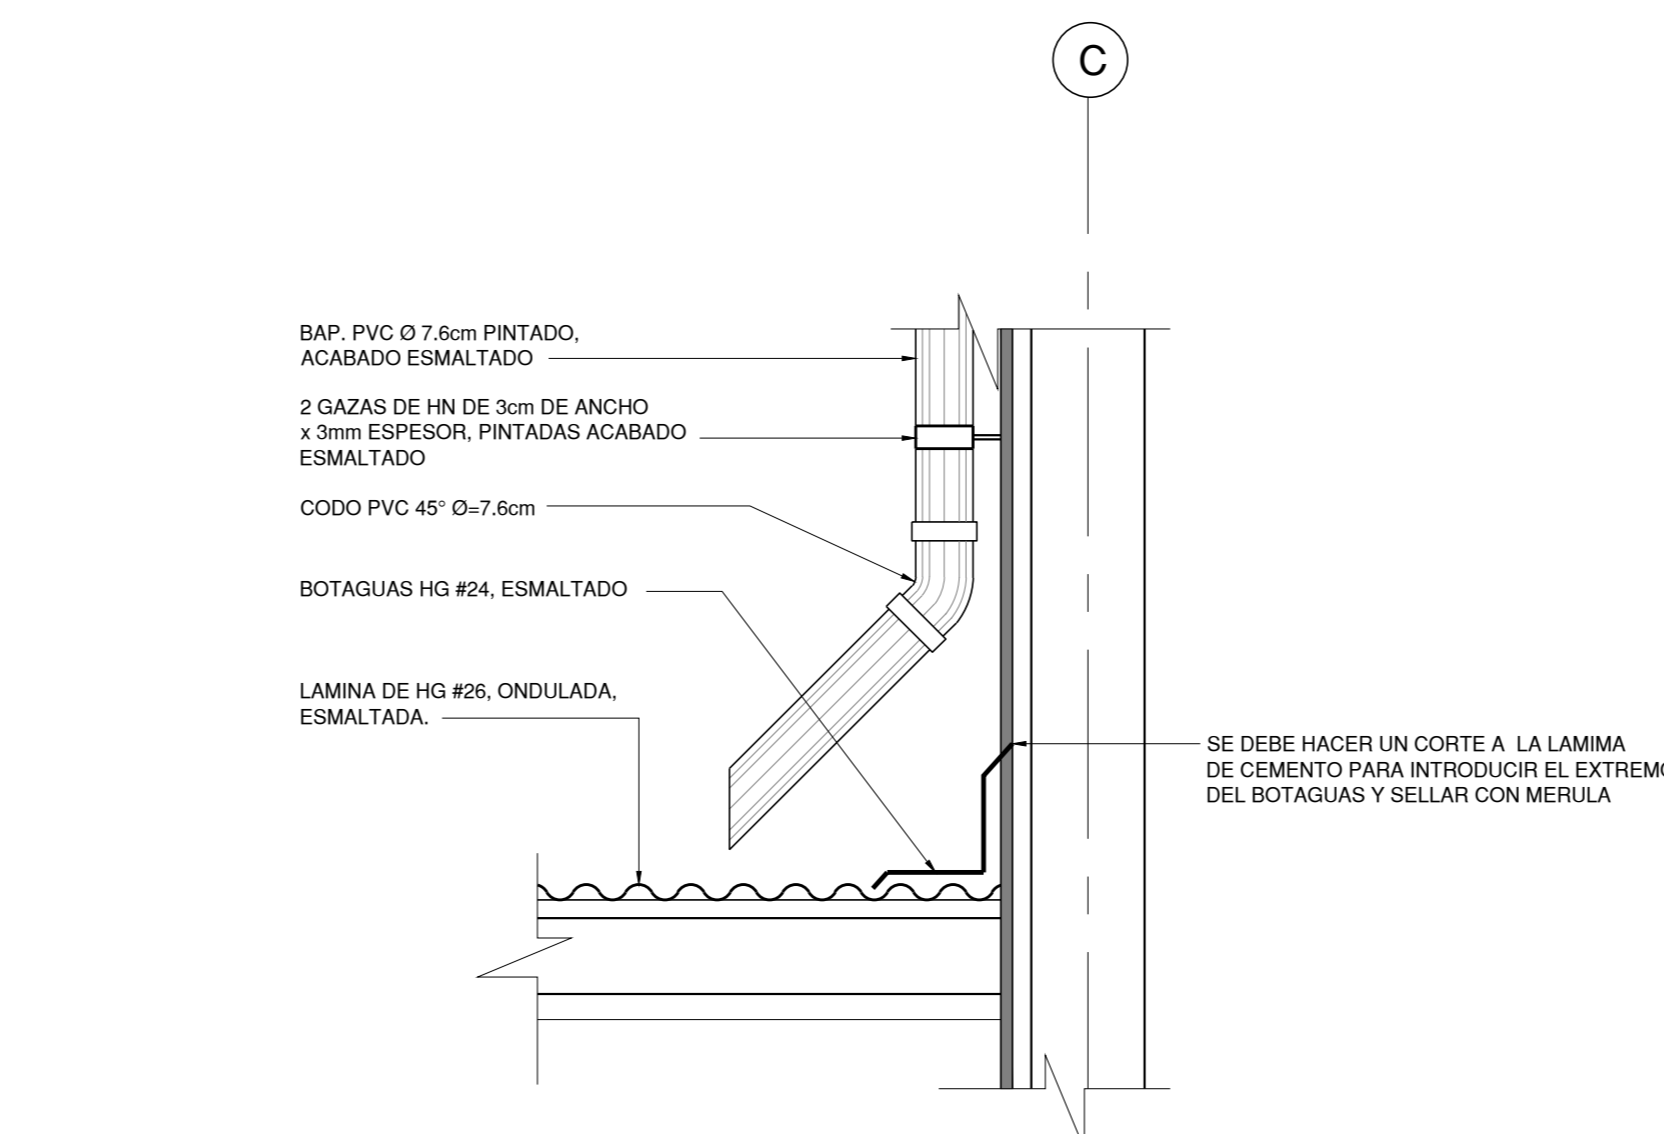

**DETALLE DE BAJANTES DEL DUCTO DEL ELEVADOR**  
ESCALA 1:10

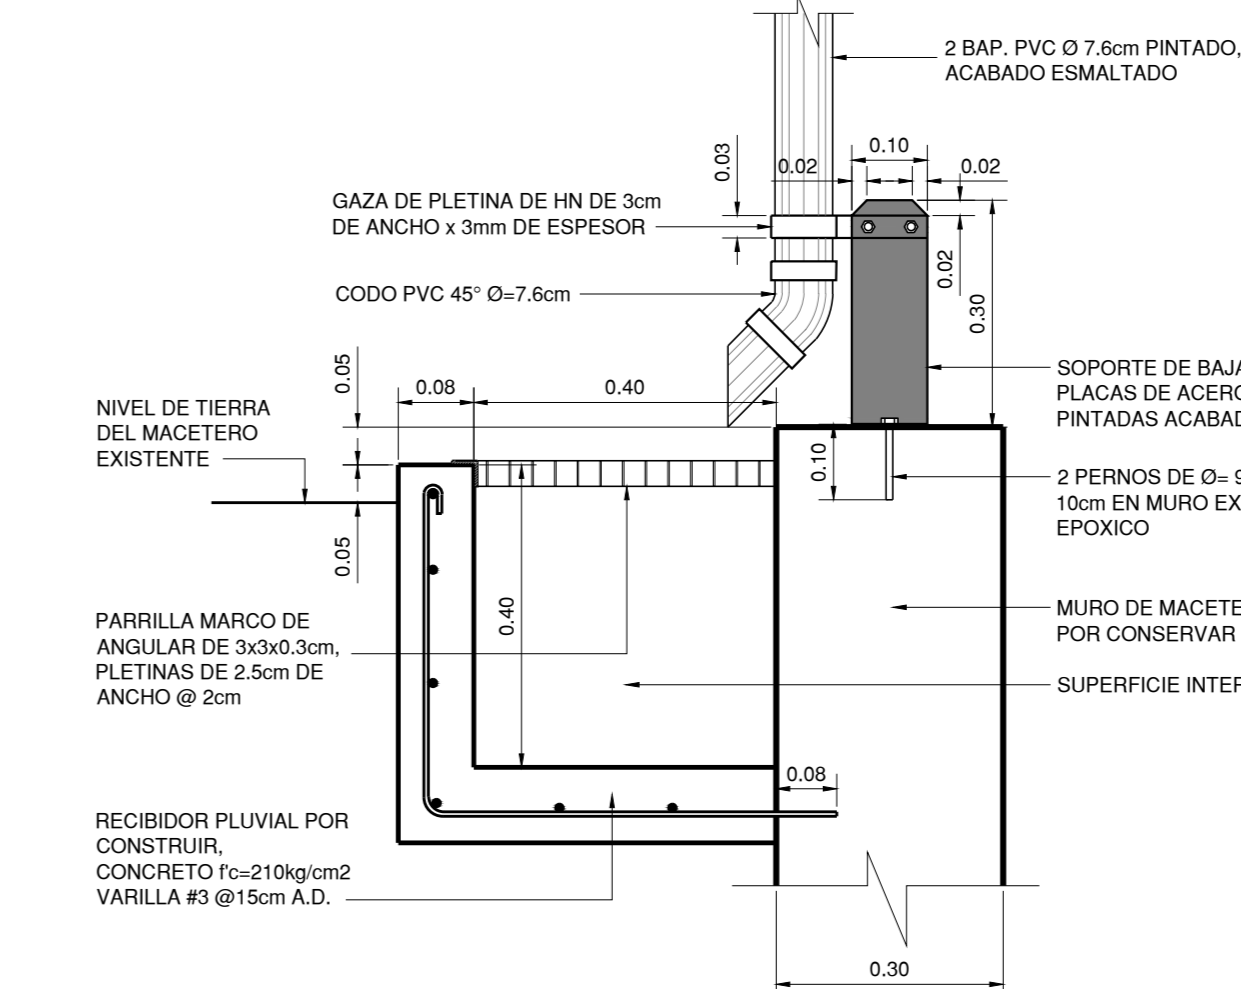

**DETALLE EN ELEVACION**

**DETALLE DE SOPORTE DE BAJANTES Y RECIBIDOR PLUVIAL**  
ESCALA 1:10